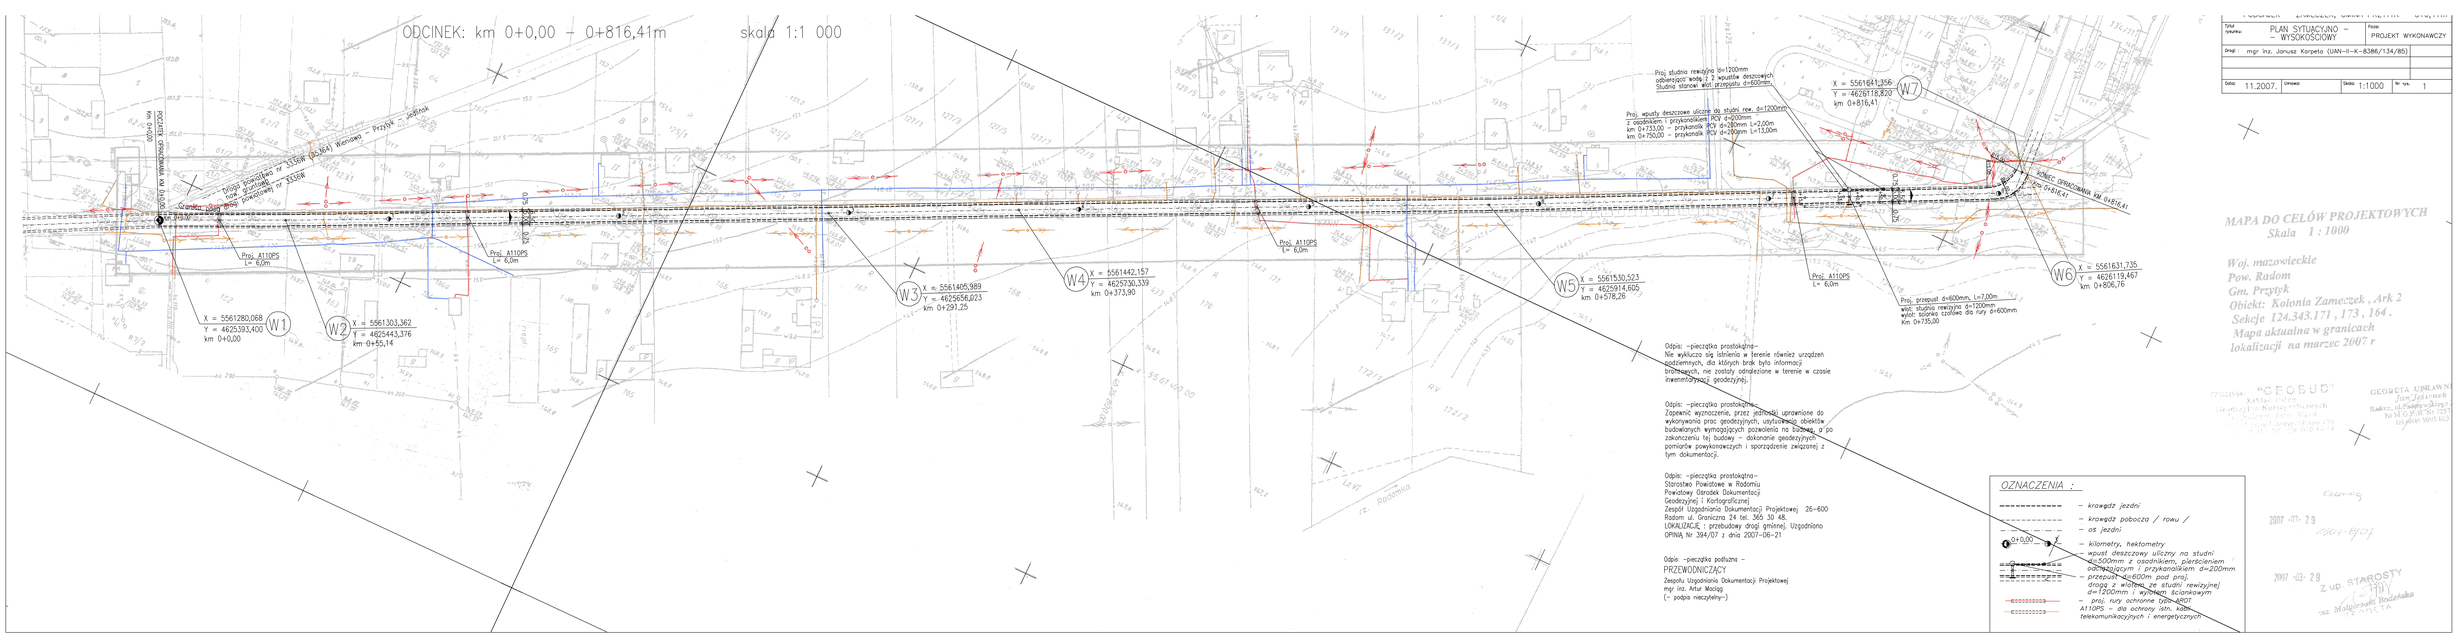
ODCINEK: km 0+0,00 – 0+816,41m
skala 1:1 000
Granica Gm. Przytyk
km 0+0,00
Proj. A110PS L= 6,0m
Proj. A110PS L= 6,0m
Proj. A110PS L= 6,0m
Proj. A110PS L= 6,0m
Proj. studnia rewizyjna d=1200mm odbiorczych wodą z 2 wpustów deszczowych
Studnia stanowi wlot przepustu d=600mm
Proj. wpusty deszczowe uliczne do studni rew. d=1200mm z osadnikiem i przykanalikiem PCV d=200mm
km 0+733,00 – przykanalik PCV d=200mm L=2,00m
km 0+750,00 – przykanalik PCV d=200mm L=13,00m
Proj. przepust d=600mm, L=7,00m
wlot: studnia rewizyjna d=1200mm
wylot: typowy ozowek dla rury d=600mm
km 0+735,00
KONIEC OPRACOWANIA KM 0+816,41
W1 X = 5561280,068 Y = 4625393,400 km 0+0,00
W2 X = 5561303,362 Y = 4625443,376 km 0+55,14
W3 X = 5561405,989 Y = 4625656,023 km 0+291,25
W4 X = 5561442,157 Y = 4625730,339 km 0+373,90
W5 X = 5561530,523 Y = 4625914,605 km 0+578,26
W6 X = 5561831,735 Y = 4626119,467 km 0+806,76
W7 X = 5561641,356 Y = 4626118,820 km 0+816,41
Odpis: –pieczątka prostokątna–
Nie wykluczo się istnienia w terenie również urządzeń podziemnych, dla których brak było informacji branżowych, nie zostały odnalezione w terenie w czasie inwentaryzacji geodezyjnej.
Odpis: –pieczątka prostokątna–
Zapewnić wyznaczenie, przez jednostki uprawnione do wykonywania prac geodezyjnych, usytuowania obiektów budowlanych wymagających pozwolenia na budowę, a po zakończeniu tej budowy – dokonanie geodezyjnych pomiarów powykonawczych i sporządzenie związanej z tym dokumentacji.
Odpis: –pieczątka prostokątna–
Starostwo Powiatowe w Radomiu
Powiatowy Ośrodek Dokumentacji Geodezyjnej i Kartograficznej
Zespół Uzgadniania Dokumentacji Projektowej 26–600 Radom ul. Graniczna 24 tel. 365 30 48.
LOKALIZACJE : przebudowy drogi gminnej. Uzgodniono OPINIA Nr 394/07 z dnia 2007–06–21
Odpis: –pieczątka podłużna –
PRZEWODNICZĄCY
Zespołu Uzgadniania Dokumentacji Projektowej
mgr inż. Artur Maciąg
(– podpis nieczytelny–)
OZNACZENIA :
– krawędź jezdni
– krawędź pobocza / rowu /
– oś jezdni
– kilometry, hektometry
– wpust deszczowy uliczny na studni ø=500mm z osadnikiem, pierścieniem odciążającym i przykanalikiem d=200mm
– przepust ø=600m pod proj. drogą z wlotem ze studni rewizyjnej d=1200mm i wylotem ścianowym
– proj. rury ochronne typu HDPE
A110PS – dla ochrony istn. kabli telekomunikacyjnych i energetycznych
Tytuł rysunku: PLAN SYTUACYJNO – WYSOKOŚCIOWY
Fazie: PROJEKT WYKONAWCZY
Projektował: mgr inż. Janusz Karpeta (UAN–II–K–8386/134/85)
Data: 11.2007.
Skala: 1:1000
Nr rys. 1
MAPA DO CELÓW PROJEKTOWYCH
Skala 1 : 1000
Woj. mazowieckie
Pow. Radom
Gm. Przytyk
Obiekt: Kolonia Zameczek , Ark 2
Sekcje 124,343.171 , 173 , 164 .
Mapa aktualna w granicach lokalizacji na marzec 2007 r
GEOPOZ
GEODETA UPRAWNIONY
Jan Jodłowski
2007 -07- 29
ZUP STAROSTY
Małgorzata Wodzińska