



PRZEKRÓJ NORMALNY DROGI GMINNEJ

ODCINEK W1-W7: 0+0,00 – 0+816,41 – JEZDNIA 5,00m

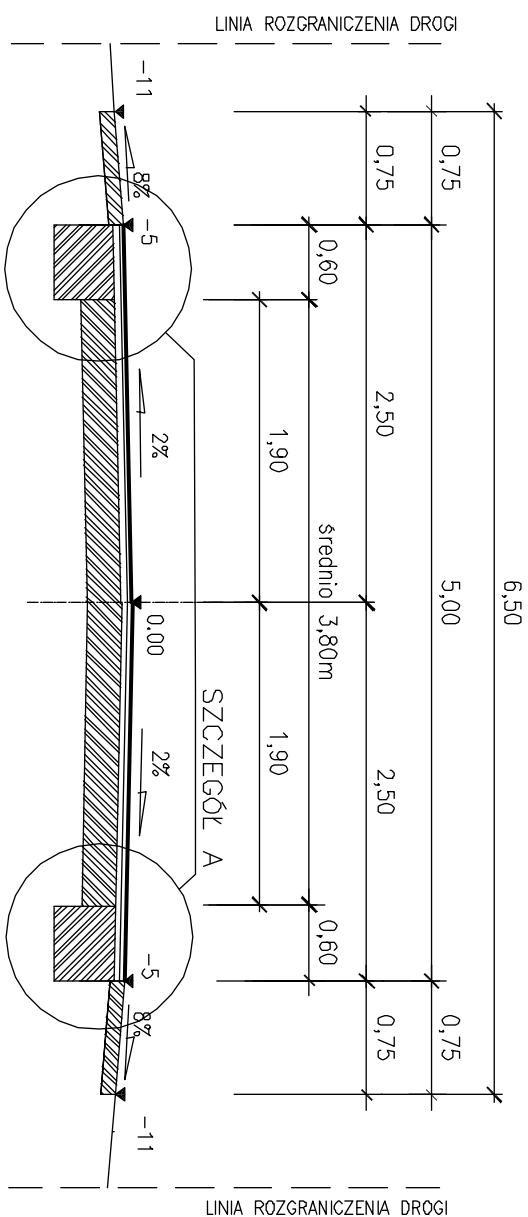

SZCZEGÓŁ KONSTRUKCYJNY – A

OBUSTRONNE POSZERZENIE JEZDNI ISTNIEJĄCEJ
ODCINEK W1-W7: 0+0,00 – 0+816,41 – JEZDNIA 5,00m

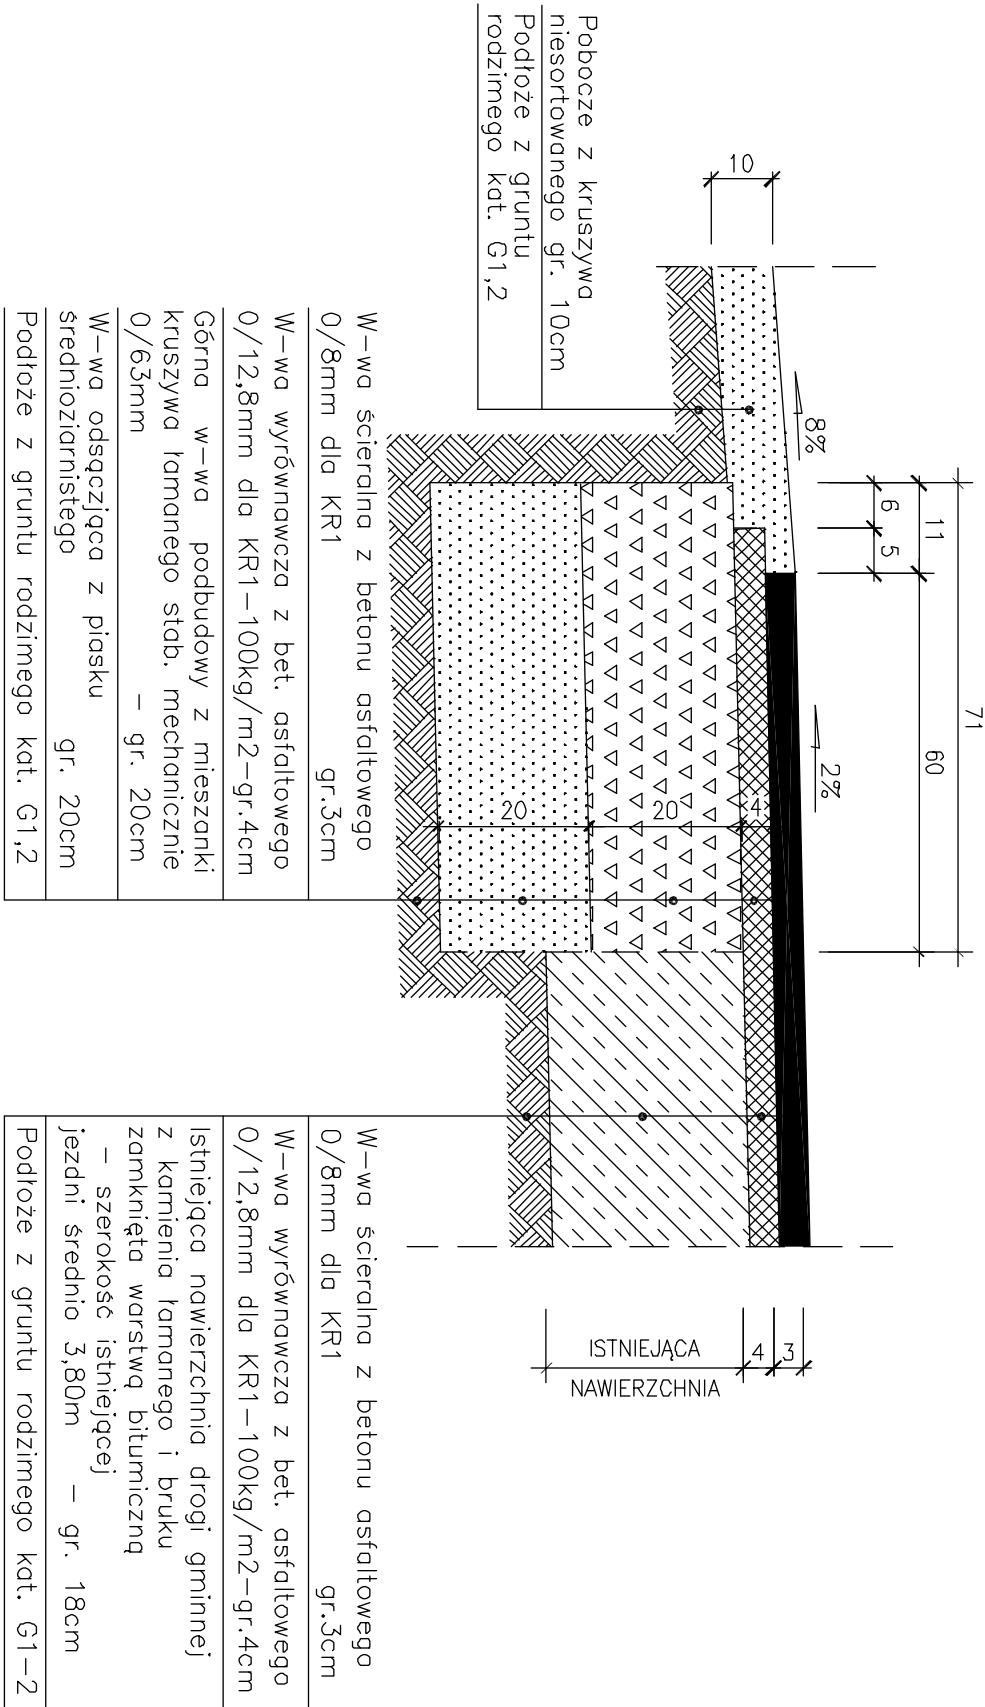

	PRACOWNIA PROJEKTOWA P.W. "DAKAR" 26-600 RADOM		
	ul. Świętojańska 3 lok. 27 tel.(048) 38-38-480 kom.0601180311		
	Temat: PROJEKT PRZEBUDOWY DROGI GMINNEJ NR 3450002		
	PODGAŁEK – ZAMECZEK, GMINA PRZTYK – 816,41m		
	Tytuł rysunku	PRZEBUDOWA DROGI I KONSOLIDACJA	Faza:
Drogi : mgr inż. Janusz Karpeła (UAN-II-K-8386/134/85)			
Data: 11.2007.	Umowa:	Skala: 1:50, 1:10	Nr rys. 3