



PROJEKT PRZEBUDOWY DROGI GMINNEJ RELACJI PODGAJEK – ZAMECZEK, GMINA PRZYTYP, POWIAT RADOMSKI

ODCINEK: km 0+0,00 – 0+816,41m


Skala 1:1 000

**OZNACZENIA :**

- *niewleka projektowana*
- *teren istniejący*
- *niewleka rowu przeciwstronnego*

$$\sqrt[3]{\frac{V}{155,20}} = 1,55,13$$

— *przepusty — rzędna wlotu i wylotu*

 **PRACOWNIA PROJEKTOWA P.W. "DAKAR"** 26-600 RADOM  
ul. Świętojańska 3 lok. 27 tel.(048) 33-22-181 kom.060180311

Temat: **PROJEKT PRZEBUDOWY DROGI GMINNEJ NR 3450002**  
**PODGAJEK — ZAMECZEK, GMINA PRZYTYP — 816,41m**

Tytuł: rysunku:	PROFIL PODUŻYNY	Faza:	PROJEKT WYKONAWCZY
--------------------	-----------------	-------	--------------------


Opis: mgr inż. Janusz Karpela (JAN-I-K-8386/34/85)

Data:	11.2007.	Utworzo:	Strona: 1:100/1000	Nr rys.	2
-------	----------	----------	--------------------	---------	---

Skala pionowa 1:100  
Skala pozioma 1:1000  
PP=141,00m n.p.m.

POCZĄTEK OPRZECOWANIA KM 0+0,00  
Wlot drogi powiatowej nr 3336W (35364)  
Wieniawa – Przytyk – Jedlinsk – naw. gruntowa

Kratka sciekowa 174,64  
Przej. przepust d=600, l=7,00m  
Ze st. rewizyjną i ścianką czołową  
(139,64)  
Kratka sciekowa 174,60

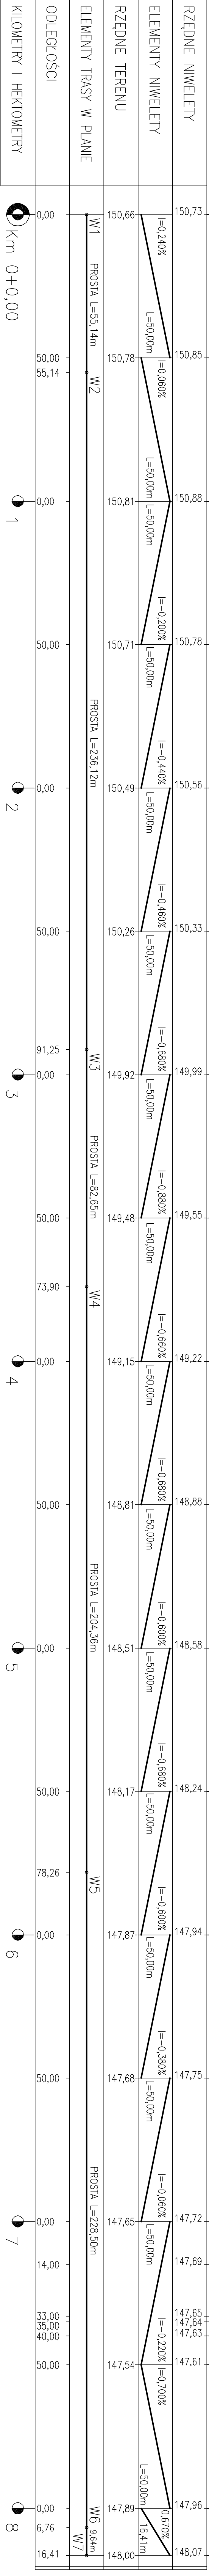

0,00 50,00 55,14

0,00 50,00

0,00 50,00

0,00 50,00

0,00 50,00

0,00 50,00

0,00 50,00

0,00 14,00

0,00 6,76 16,41