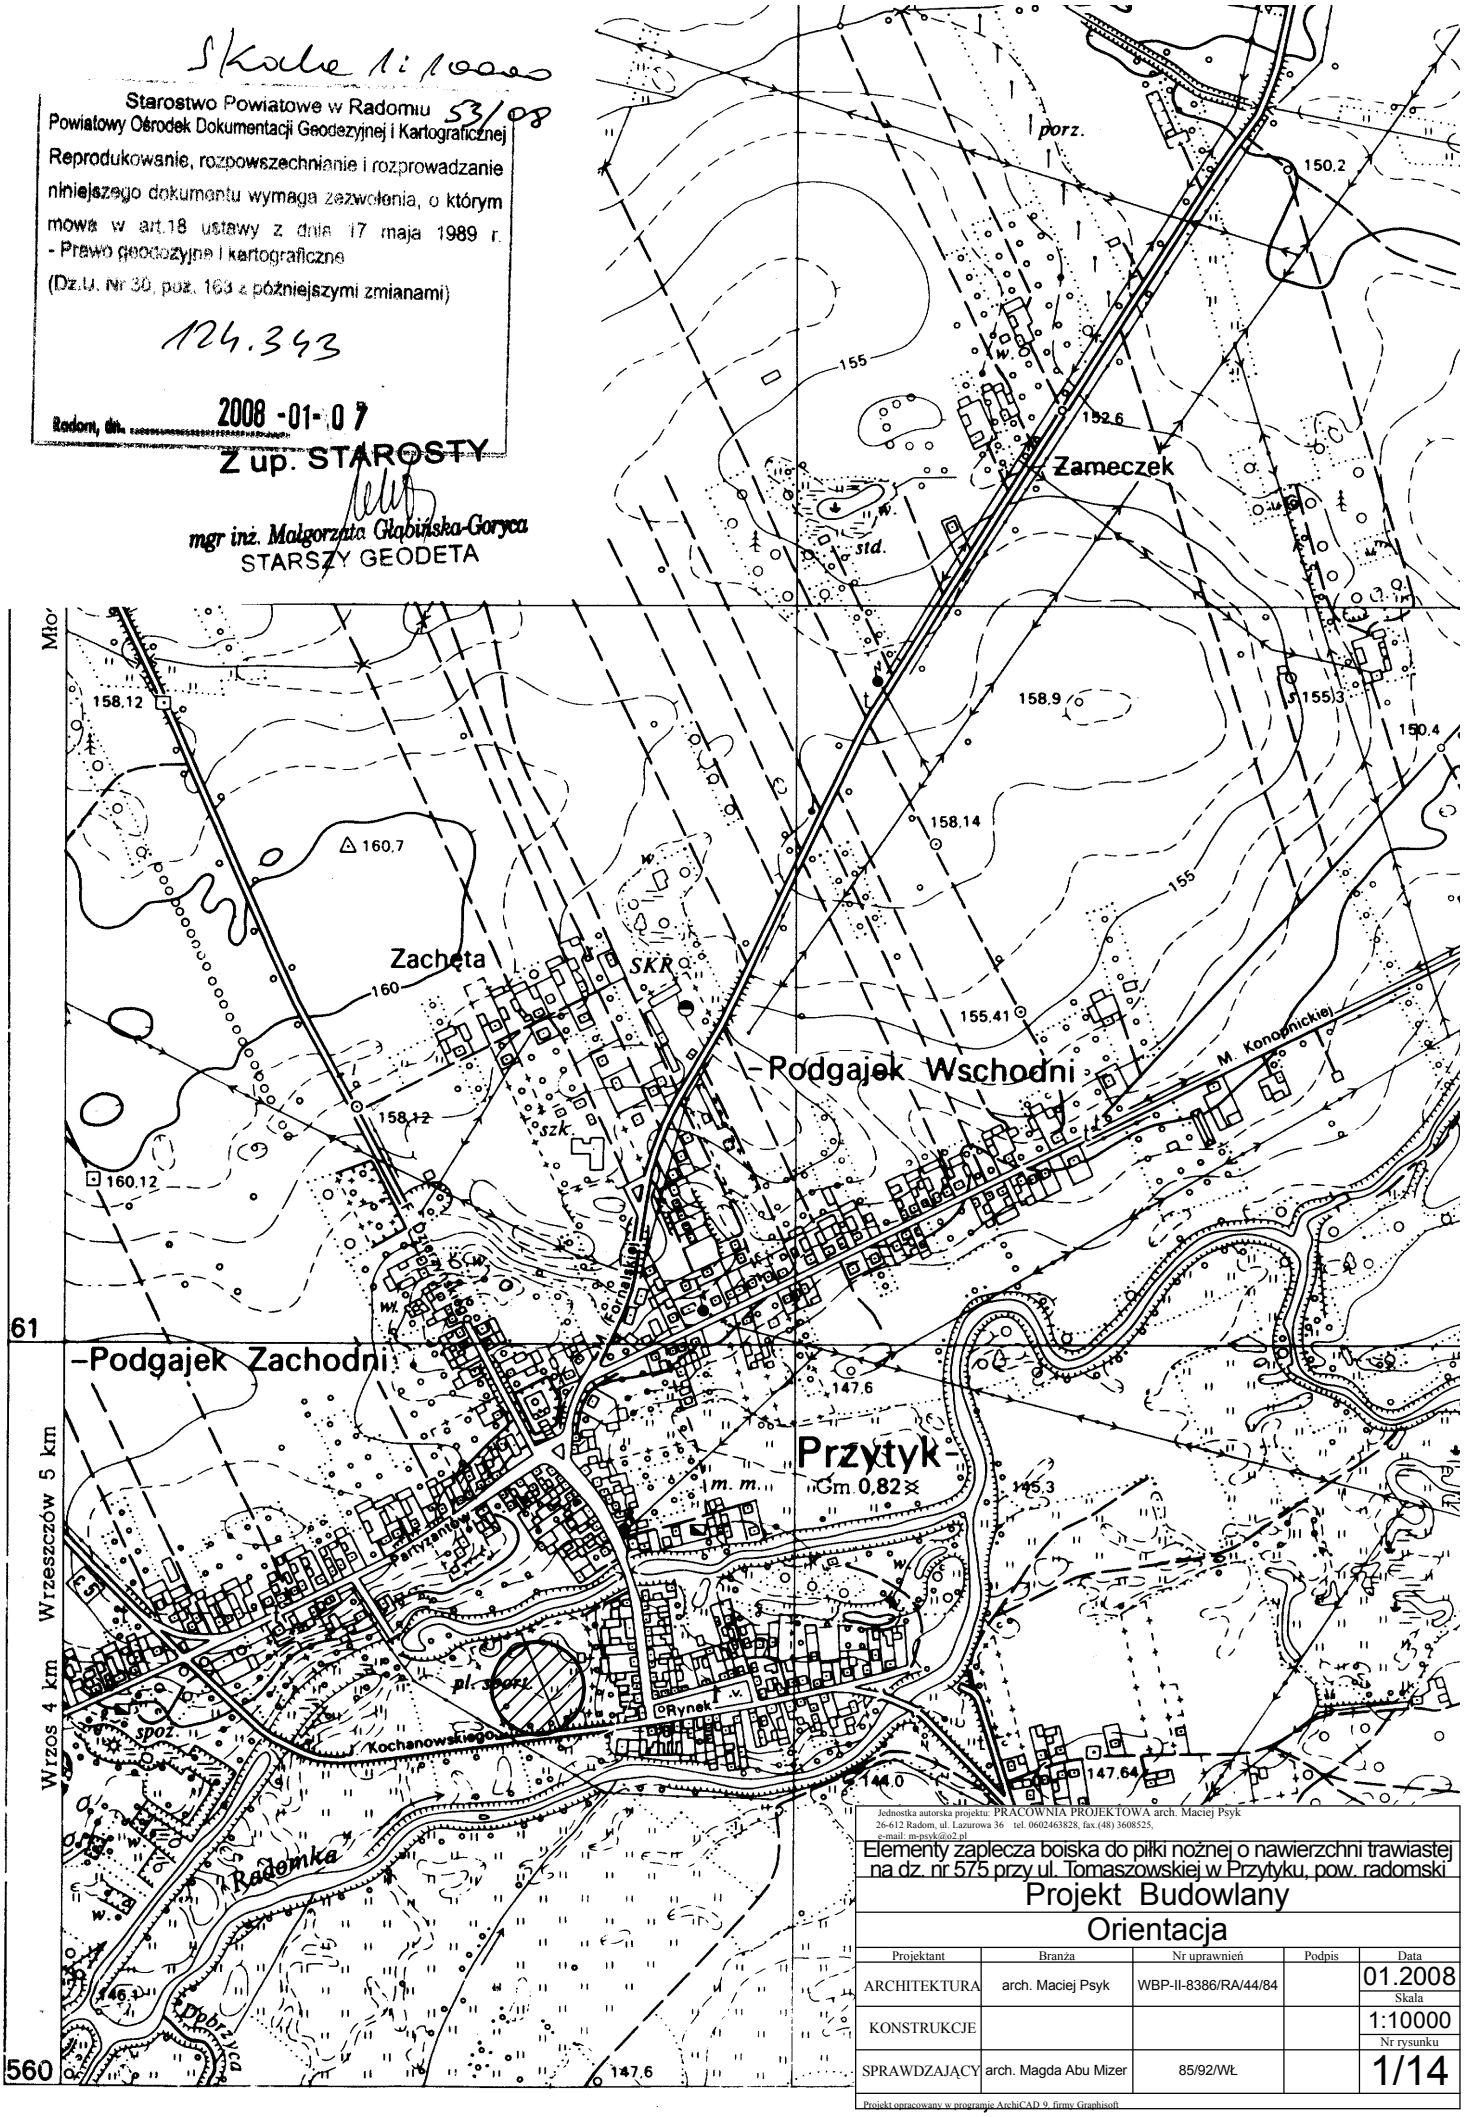

Skala 1:10000

Starostwo Powiatowe w Radomiu 53/08
Powiatowy Ośrodek Dokumentacji Geodezyjnej i Kartograficznej
Reprodukowanie, rozpowszechnianie i rozprowadzanie niniejszego dokumentu wymaga zezwolenia, o którym mowa w art.18 ustawy z dnia 17 maja 1989 r. - Prawo geodezyjne i kartograficzne
(Dz.U. Nr 30, poz. 163 z późniejszymi zmianami)

124.343

Radom, dn. 2008 -01- 07

Z up. STAROSTY
mgr inż. Małgorzata Głąbińska-Goryca
STARSZY GEODETA

Jednostka autorska projektu: PRACOWNIA PROJEKTOWA arch. Maciej Psyk
26-612 Radom, ul. Lazurowa 36 tel. 0602463828, fax.(48) 3608525,
e-mail: m-psyk@o2.pl

Elementy zaplecza boiska do piłki nożnej o nawierzchni trawiastej na dz. nr 575 przy ul. Tomaszowskiej w Przytyku, pow. radomski

Projekt Budowlany

Orientacja

Projektant	Branża	Nr uprawnień	Podpis	Data
ARCHITEKTURA	arch. Maciej Psyk	WBP-II-8386/RA/44/84		01.2008
				Skala
KONSTRUKCJE				1:10000
				Nr rysunku
SPRAWDZAJĄCY	arch. Magda Abu Mizer	85/92/WŁ		1/14

Projekt opracowany w programie ArchiCAD 9, firmy Graphisoft