

MIEJSCOWY PLAN ZAGOSPODAROWANIA PRZESTRZENNEGO CZĘŚCI OBRĘBU EWIDENCYJNEGO SŁOWIKÓW W GMINIE PRYTYK

RYSUNEK PLANU

Załącznik Nr 1
do uchwały Nr IV.38.2024
Rady Miejskiej w Przytyku z dnia 16 września 2024 r.

Miejscowy plan zagospodarowania przestrzennego został sporządzony
na podkładzie mapy zasadniczej w postaci wektorowej wydanej przez
Starostę Radomskiego - licencja nr GKN-I.6642.2.4852.2023_1425_P


PUWG PL-2000 Strefa VII

SKALA 1:1000

0 25 50 100
m



WYRYS ZE STUDIUM UWARUNKOWAN I KIERUNKÓW ZAGOSPODAROWANIA
PRZESTRZENNEGO GMINY PRYTYK PRZYJĘTO UCHWAŁĄ NR XXVI.165.2016
RADY GMINY PRYTYK Z DNIA 29 LISTOPADA 2016 R., ZMIENIONEGO UCHWAŁĄ
NR VI.44.2019 Z DNIA 29 MARCA 2019 R., UCHWAŁĄ NR XI.96.2019 Z DNIA 30 GRUDNIA
2019 R., UCHWAŁĄ NR XXVII.261.2021 Z DNIA 14 GRUDNIA 2021 R., UCHWAŁĄ
NR XXXVI.319.2022 Z DNIA 19 WRZEŚNIA 2022 R. ORAZ UCHWAŁĄ NR XLIV.376.2023
Z DNIA 24 MARCA 2023 R.

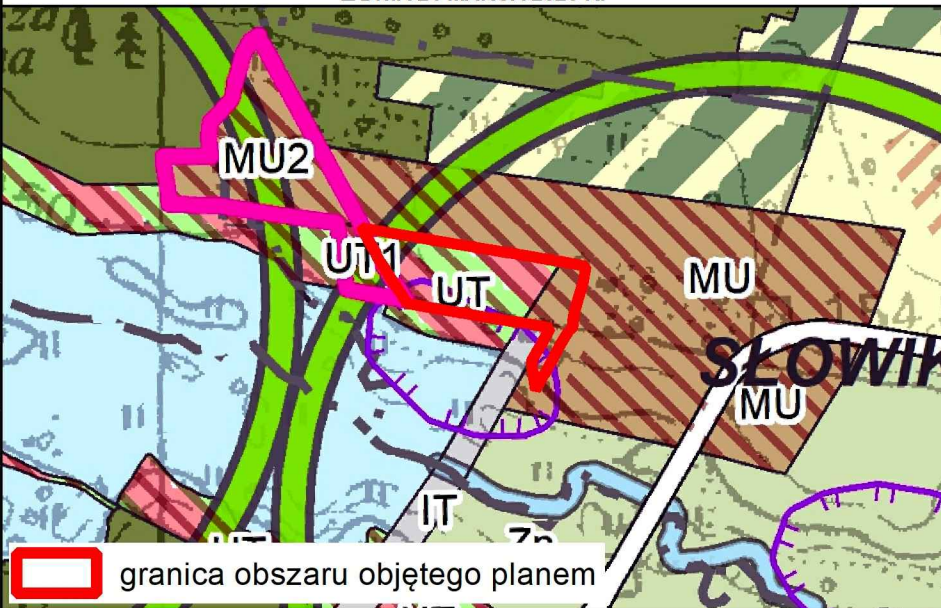

LEGENDA

OBOWIĄZUJĄCE USTALENIA PLANU

OZNACZENIA LINIOWE

- granica obszaru objętego miejscowym planem zagospodarowania przestrzennego
- linie rozgraniczające tereny o różnym przeznaczeniu lub różnych zasadach zagospodarowania
- nieprzekraczalne linie zabudowy

PRZEZNACZENIE TERENÓW

- U - teren usług
- MN - tereny zabudowy mieszkaniowej jednorodzinnej
- KDL - teren drogi lokalnej
- KDD - teren drogi dojazdowej
- KP - teren komunikacji pieszo-rowerowej

POZOSTAŁE OZNACZENIA

- zwymerowane odległości mierzone w metrach

ELEMENTY INFORMACYJNE PLANU

- zasięg zabytku archeologicznego
- AZP 73-65/17 numer ewidencyjny zabytku archeologicznego

- zasięg zabytku archeologicznego położonego poza obszarem planu
- numer ewidencyjny zabytku archeologicznego położonego poza obszarem planu

- linie rozgraniczające drogi poza obszarem planu
- zwymerowane odległości poza obszarem planu mierzone w metrach

LEGENDA

GRANICE ADMINISTRACYJNE

- Granice obrębów geodezyjnych

ELEMENTY ZAGOSPODAROWANIA TERENÓW

- MU - tereny zabudowy mieszkaniowej oraz usługowej
- UT - tereny turystyki i rekreacji
- IT - tereny obiektów i urządzeń infrastruktury technicznej
- R - tereny rolnicze
- ZL - tereny lasów i zadrzewień
- ZLz - tereny zalesień
- Zn - tereny zieleni nieurządzonej
- WS - tereny wód powierzchniowych

ELEMENTY ŚRODOWISKA PRZYRODNICZEGO

korytarze ekologiczne

- korytarz lokalny
- grunty wymagające zmiany przeznaczenia na cele nierolnicze i nieleśne

ELEMENTY DZIEDZICTWA KULTUROWEGO

- strefa ochrony archeologicznej

ELEMENTY KOMUNIKACJI

- KDG - droga klasy głównej
- obszary objęte zmianą nr 2 studium

- MU2 - teren zabudowy mieszkaniowej oraz usługowej
- UT1 - teren turystyki i rekreacji
- grunty wymagające zmiany przeznaczenia na cele nierolnicze i nieleśne