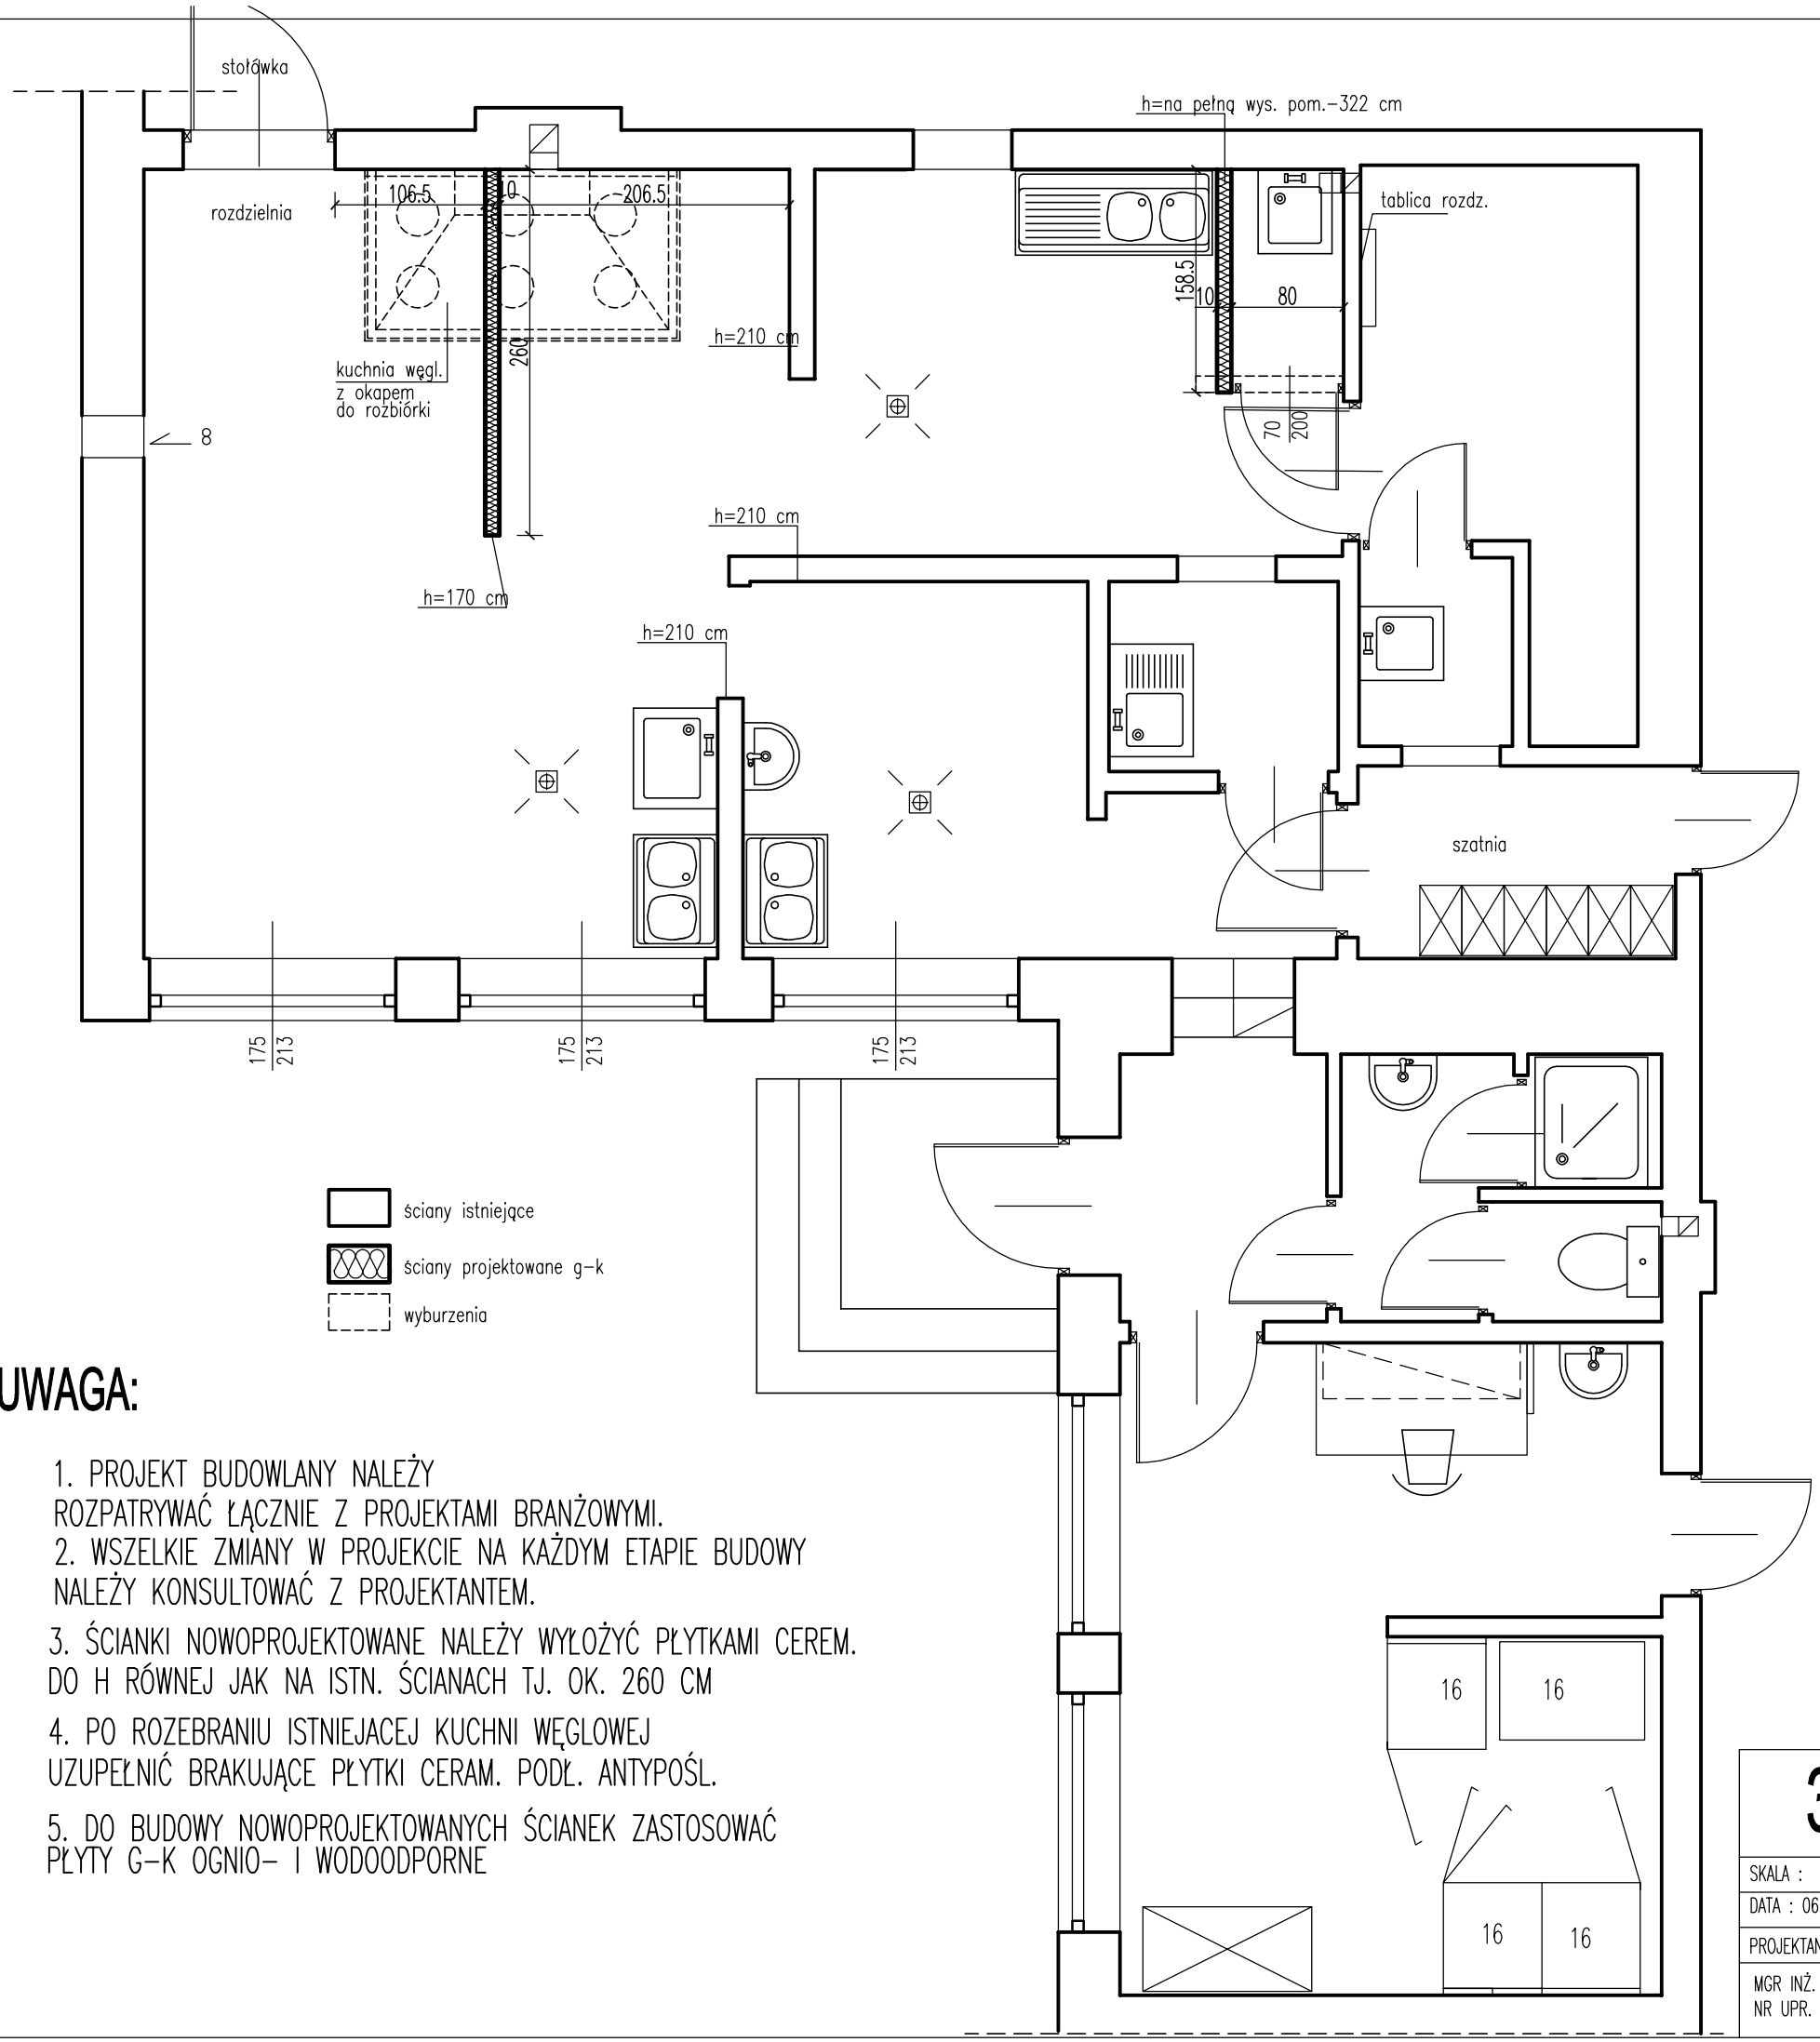

UWAGA:

1. PROJEKT BUDOWLANY NALEŻY ROZPATRYWAĆ ŁĄCZNIE Z PROJEKTAMI BRANŻOWYMI.
2. WSZELKIE ZMIANY W PROJEKCIE NA KAŻDYM ETAPIE BUDOWY NALEŻY KONSULTOWAĆ Z PROJEKTANTEM.
3. ŚCIANKI NOWOPROJEKTOWANE NALEŻY WYŁOŻYĆ PŁYTKAMI CEREM. DO H RÓWNEJ JAK NA ISTN. ŚCIANACH TJ. OK. 260 CM
4. PO ROZEBRANIU ISTNIEJACEJ KUCHNI WĘGLOWEJ UZUPEŁNIĆ BRAKUJĄCE PŁYTKI CERAM. PODŁ. ANTYPOŚL.
5. DO BUDOWY NOWOPROJEKTOWANYCH ŚCIANEK ZASTOSOWAĆ PŁYTY G-K OGNIO- I WODOODPORNE

3	REMONT POMIESZCZENIA KUCHNI WRAZ ROZBUDOWĄ WEWNETRZNYCH INSTALACJI ELEKTRYCZNEJ, WODOCIAGOWEJ, WENTYLACJI NAWIEWNO-WYWIENEJ W BUDYNKU PUBLICZNEJ SZKOŁY PODSTAWOWEJ W PRZYTYKU; PRZYTYK, UL. SZKOLNA 3, DZ. NR 44/15	
SKALA : 1 : 50	RZUT POMIESZCZENIA KUCHNI – STAN PROJEKTOWANY	
DATA : 06. 2016	FAZA : PROJ. BUDOWLANY	
PROJEKTANT:	SPECJALNOŚĆ	PODPIS:
MGR INŻ. ARCH. MAŁGORZATA MORDAK NR UPR. MA/078/09	ARCHITEKTONICZNA DO ROJ. B/O	