PROFIL PODŁUŻNY DROGI GMINNEJ NR 3450010 GLINICE-MAKSYMILIANÓW, GMINA PRZYTYK- 2392,10m

ODCINEK W1 – W10: km 0+0,00 – 2+392,10 skala 1:100/1000

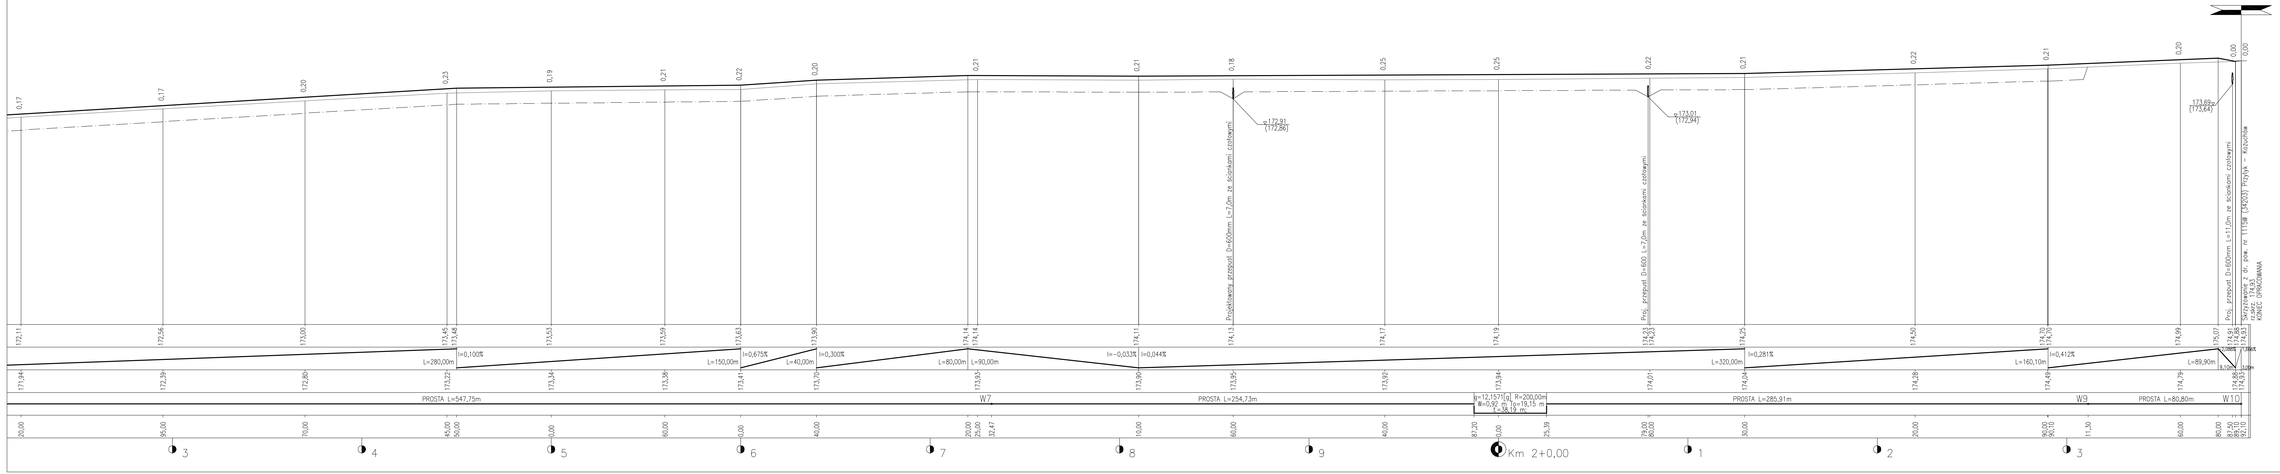

OZNACZENIA :

- niwelata projektowana
- teren istniejący
- niwelata rowu obustronnego
- przepusty – rzędna wlotu i wylotu

PRACOWNIA PROJEKTOWA P.W. "DAKAR" 26-600 RADOM ul. Świętojańska 3 lok. 27 tel.(048) 33-22-181 kom.0601180311	
Temat: PROJEKT PRZEBUDOWY DROGI GMINNEJ NR 3450010 GLINICE-MAKSYMILIANÓW, GMINA PRZYTYK- 2392,10m	
Tytuł rysunku: PROFIL PODŁUŻNY	Fazo: PROJEKT WYKONAWCZY
Drogi : mgr inż. Janusz Karpeta (UAN-II-K-8386/134/85)	
Data: 11.2007.	Umowa: Skala: 1:100/1000 Nr rys. 2B