



PRZESZKÓJ NORMALNY I KONSTRUKCYJNY DROGI GMINNEJ

ODCINEK W1-W10: km 0+0,00 – 2+392,10 – JEZDNIA 4,50m RÓW OBUSTRONNY
km 2+310,00 – 2+392,10 – JEZDNIA 4,50m BEZ RÓWÓW

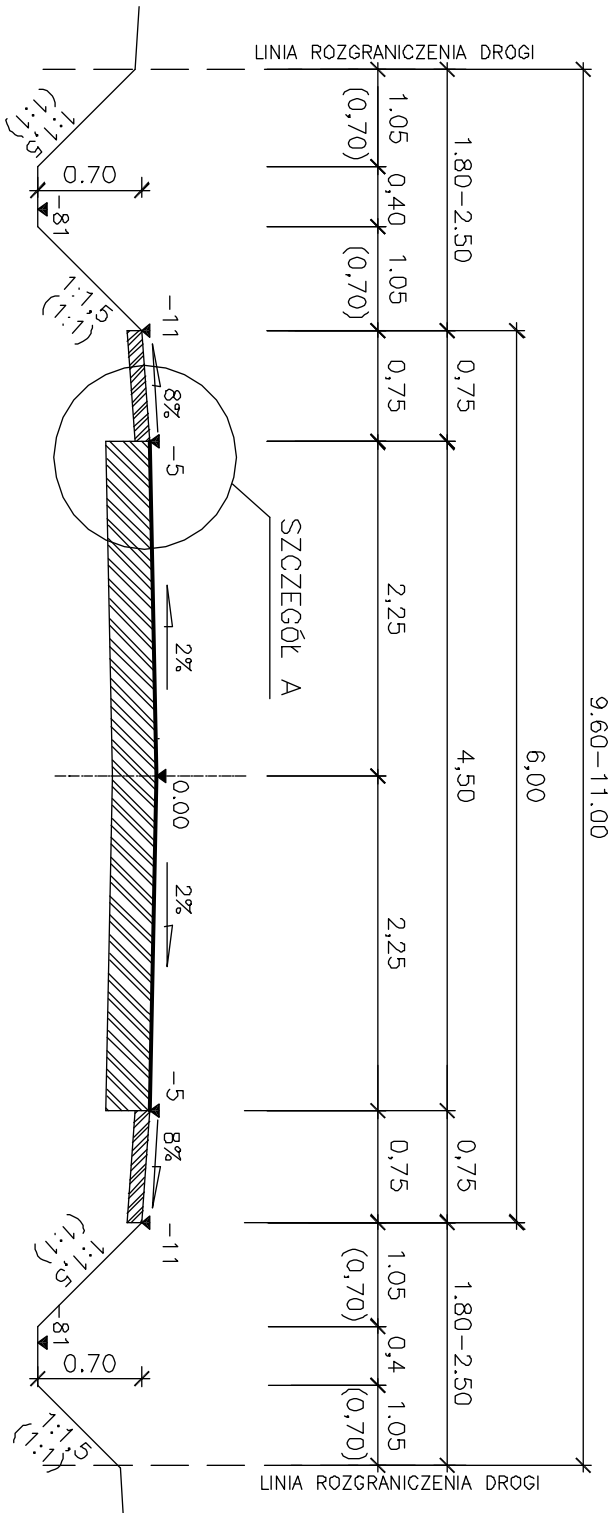

SZCZEGÓŁ KONSTRUKCYJNY – A

ODCINEK: KM 0+000,00 – 2+392,10 – JEZDNIA 4,50m

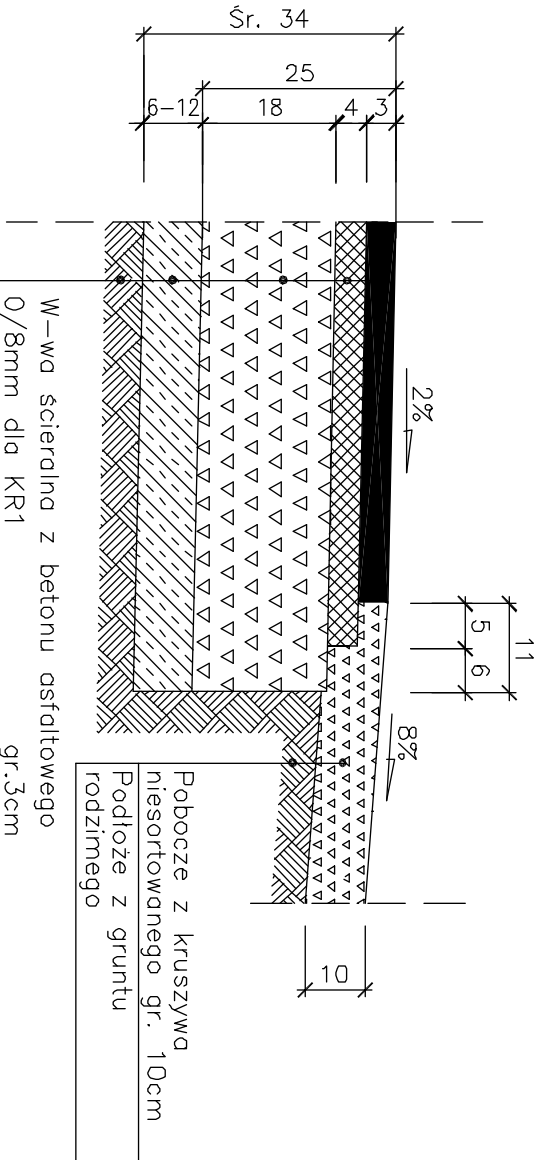

	PRACOWNIA PROJEKTOWA P.W. "DAKAR" 26-600 RADOM Ul. Świętojańska 3 lok. 27 tel.(048) 33-22-181 kom.0601180311		
	PROJEKT PRZEBUDOWY DROGI GMINNEJ NR 3450010 GLINICE-MAKSYMILIANÓW, GMINA PRZYTUK- 2392,10m		
Tytuł rysunku:	PRZESZKÓJ NORMALNY I KONSTRUKCYJNY	Faza:	PROJEKT WYKONAWCZY
Drogi :	mgr inż. Janusz Korpeito (UAN-II-K-8386/134/B5)		
Sprawdził :			
Data:	11.2007.	Urmowa:	Skala: 1:50, 1:10
		Nr rys.	3