PROFIL PODŁUŻNY DROGI GMINNEJ NR 3450010 GLINICE–MAKSYMILIANÓW, GMINA PRZYTYK– 2392,10m

ODCINEK W1 – W10: km 0+0,00 – 2+392,10 skala 1:100/1000

OZNACZENIA :

- niweleta projektowana
- teren istniejący
- niweleta nowo obustronnego
- przepusty – rzędna wlotu / wylotu

φ 155,20 (156,13)

PRACOWNIA PROJEKTOWA P.W. "DAKAR" 26–600 RADOM
Ul. Świętojańska 3 tel.(048) 33–22–181 kom.0601180311

Temat: PROJEKT PRZEBUDOWY DROGI GMINNEJ NR 3450010 GLINICE–MAKSYMILIANÓW, GMINA PRZYTYK– 2392,10m

Tytuł tabelaryczny: PROFIL PODŁUŻNY — Faza: PROJEKT WYKONAWCZY

Projektował: mgr inż. Janusz Karpeta (UAN–II–K–8386/134/86)

Data: 11.2007. Umowa: Skala: 1:100/1000 Nr rys. 2A

Skala pionowa 1:100
Skala pozioma 1:1000
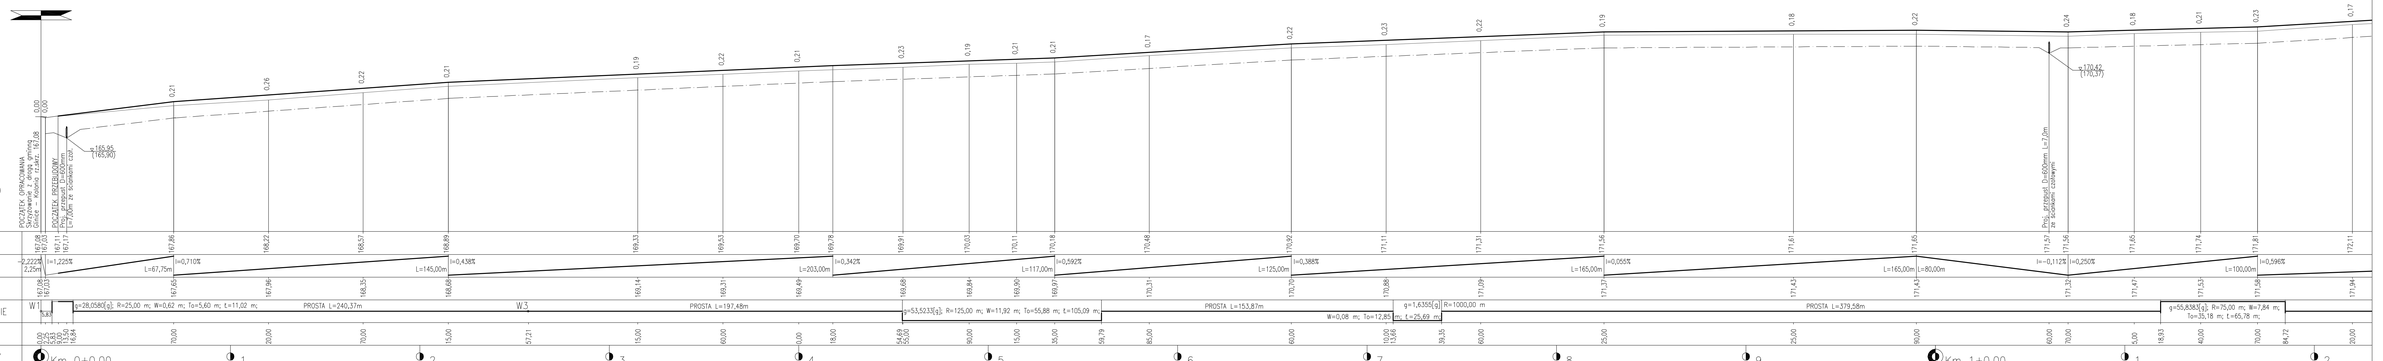
PP=161,00