

**UCHWAŁA NR XXI.206.2021**  
**RADY GMINY PRZYTYK**  
**Z DNIA 29 MARCA 2021 R.**

**w sprawie przystąpienia do sporządzenia miejscowego planu zagospodarowania przestrzennego  
działki ewidencyjnej nr 600/3 w obrębie geodezyjnym Przytyk w gminie Przytyk.**

Na podstawie art. 18 ust. 2 pkt 5 ustawy z dnia 8 marca 1990 r. o samorządzie gminnym (Dz. U. z 2020 r. poz. 713 ze zm.) oraz art. 14 ust. 1 i 2 ustawy z dnia 27 marca 2003 r. o planowaniu i zagospodarowaniu przestrzennym (Dz. U. z 2020 r. poz. 293 ze zm.), Rada Gminy Przytyk uchwala, co następuje:

- §1. Przystępuje się do sporządzenia miejscowego planu zagospodarowania przestrzennego działki ewidencyjnej nr 600/3 w obrębie geodezyjnym Przytyk w gminie Przytyk.
- §2. Obszar objęty planem, o którym mowa w §1, jest położony w obrębie geodezyjnym Przytyk w gminie Przytyk, a jego granice zostały przedstawione na załączniku graficznym stanowiącym Załącznik Nr 1 do niniejszej uchwały, który jest integralną częścią uchwały.
- §3. Wykonanie uchwały powierza się Wójtowi Gminy Przytyk.
- §4. Uchwała wchodzi w życie z dniem podjęcia i podlega ogłoszeniu na tablicy ogłoszeń w Urzędzie Gminy Przytyk.
- §5. Uchwała podlega podaniu do publicznej wiadomości poprzez umieszczenie na tablicy ogłoszeń w Urzędzie Gminy w Przytyku oraz na stronie internetowej Biuletynu Informacji Publicznej Gminy Przytyk.

**PRZEWODNICZĄCY**  
**RADY GMINY PRZYTYK**  
*Krzysztof Wlazło*

**UZASADNIENIE**  
**DO UCHWAŁY NR XXI.206.2021**  
**RADY GMINY PRZYTYK**  
**Z DNIA 29 MARCA 2021 R.**

**w sprawie przystąpienia do sporządzenia miejscowego planu zagospodarowania przestrzennego  
działki ewidencyjnej nr 600/3 w obrębie geodezyjnym Przytyk w gminie Przytyk.**

Potrzeba sporządzenia nowych miejscowych planów zagospodarowania przestrzennego w gminie Przytyk została wykazana w „Analizie zmian w zagospodarowaniu przestrzennym Gminy Przytyk” stanowiącej załącznik do uchwały Nr XXII.134.2016 Rady Gminy Przytyk z dnia 24 czerwca 2016 r. w sprawie aktualności studium uwarunkowań i kierunków zagospodarowania przestrzennego oraz miejscowych planów zagospodarowania przestrzennego gminy Przytyk.

Również Studium uwarunkowań i kierunków zagospodarowania przestrzennego gminy Przytyk przyjęte uchwałą Nr XXVI.165.2016 Rady Gminy Przytyk z dnia 29 listopada 2016 r. ustala, że obszary już zainwestowane oraz tereny do nich przyległe, powinny być przedmiotem nowych miejscowych planów zagospodarowania przestrzennego.

Całość obszaru sporządzenia miejscowego planu zagospodarowania przestrzennego obejmuje obecnie obowiązujący miejscowy plan zagospodarowania przestrzennego obrębów geodezyjnych Przytyk, Podgajek Wschodni i Podgajek Zachodni w gminie Przytyk – część A przyjęty uchwałą Nr XXII.135.2016 Rady Gminy Przytyk z dnia 24 czerwca 2016 r. oraz zmieniony uchwałą Nr XXXIX.299.2018 Rady Gminy Przytyk z dnia 9 marca 2018 r. Zgodnie z art. 34 ust. 1 ustawy z dnia 27 marca 2003 r. o planowaniu i zagospodarowaniu przestrzennym (Dz. U. z 2020 r. poz. 293 ze zm): „Wejście w życie planu miejscowego powoduje utratę mocy obowiązującej innych planów zagospodarowania przestrzennego lub ich części odnoszących się do objętego nim terenu”.

Sporządzenie miejscowego planu zagospodarowania przestrzennego działki ewidencyjnej nr 600/3 w obrębie geodezyjnym Przytyk w gminie Przytyk wynika z potrzeby dostosowania warunków zagospodarowania terenu do obecnych potrzeb lokalnej społeczności, w tym zamierzeń inwestycyjnych miejscowych przedsiębiorców, wyrażonych w składanych do Wójta Gminy Przytyk wnioskach o sporządzenie nowych planów miejscowych.

Sporządzenie miejscowego planu zagospodarowania przestrzennego działki ewidencyjnej nr 600/3 w obrębie geodezyjnym Przytyk w gminie Przytyk przyczyni się do uporządkowania i odpowiedniego ukierunkowania zagospodarowania tego terenu. Zasady zagospodarowania określone w planie miejscowym pomogą kształtować ład przestrzenny w oparciu o zasady zrównoważonego rozwoju.

Przedmiotem planu miejscowego będzie ustalenie przeznaczenia terenów oraz określenie sposobów ich zagospodarowania i zabudowy w zakresie wyszczególnionym w art. 15 ust. 2 ustawy z dnia 27 marca 2003 r. o planowaniu i zagospodarowaniu przestrzennym (Dz. U. z 2020 r. poz. 293 ze zm.), a także, w zależności od potrzeb, w zakresie wyszczególnionym w art. 15 ust. 3 ww. ustawy.


Rysunek miejscowego planu zagospodarowania przestrzennego działki ewidencyjnej nr 600/3 w obrębie geodezyjnym Przytyk w gminie Przytyk zostanie sporządzony w skali 1:1000.

Wobec powyższego przekłada się projekt uchwały do przyjęcia przez Radę Gminy Przytyk.

**PRZEWODNICZĄCY**  
**RADY GMINY PRZYTYK**  
*Krzysztof Wlazło*



**Załącznik Nr 1**  
**do uchwały Nr .....XXI.206.2021**  
**Rady Gminy Przytyk z dnia 29 marca 2021 r.**

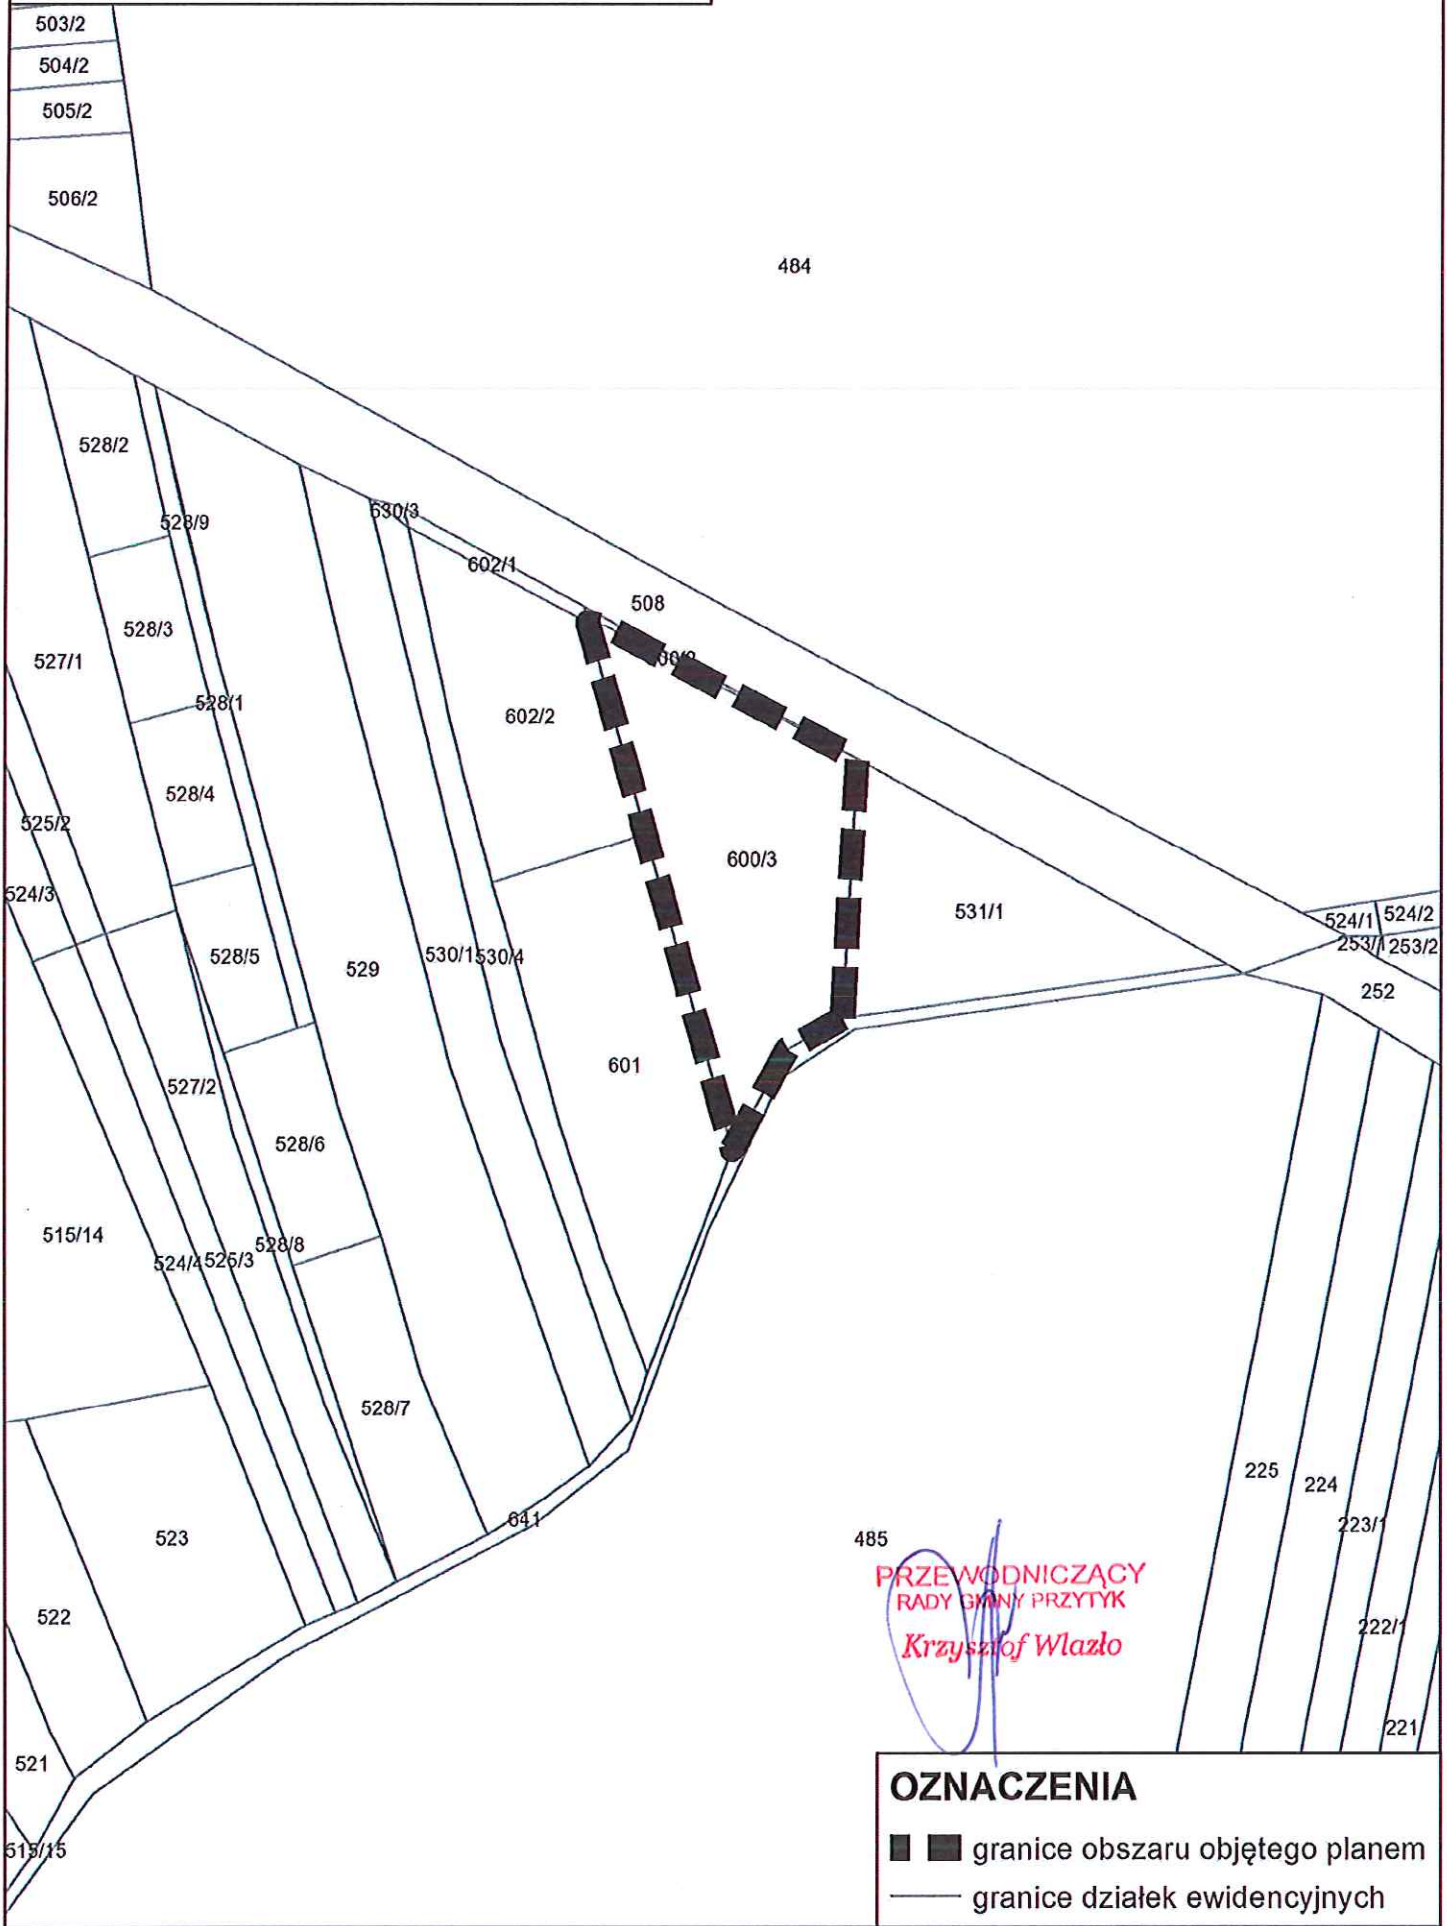

PRZEWODNICZĄCY  
RADY GMINY PRZITYK  
*Krzysztof Wlazło*

- OZNACZENIA**
- ■ granice obszaru objętego planem
  - granice działek ewidencyjnych