


Skala 1:5000

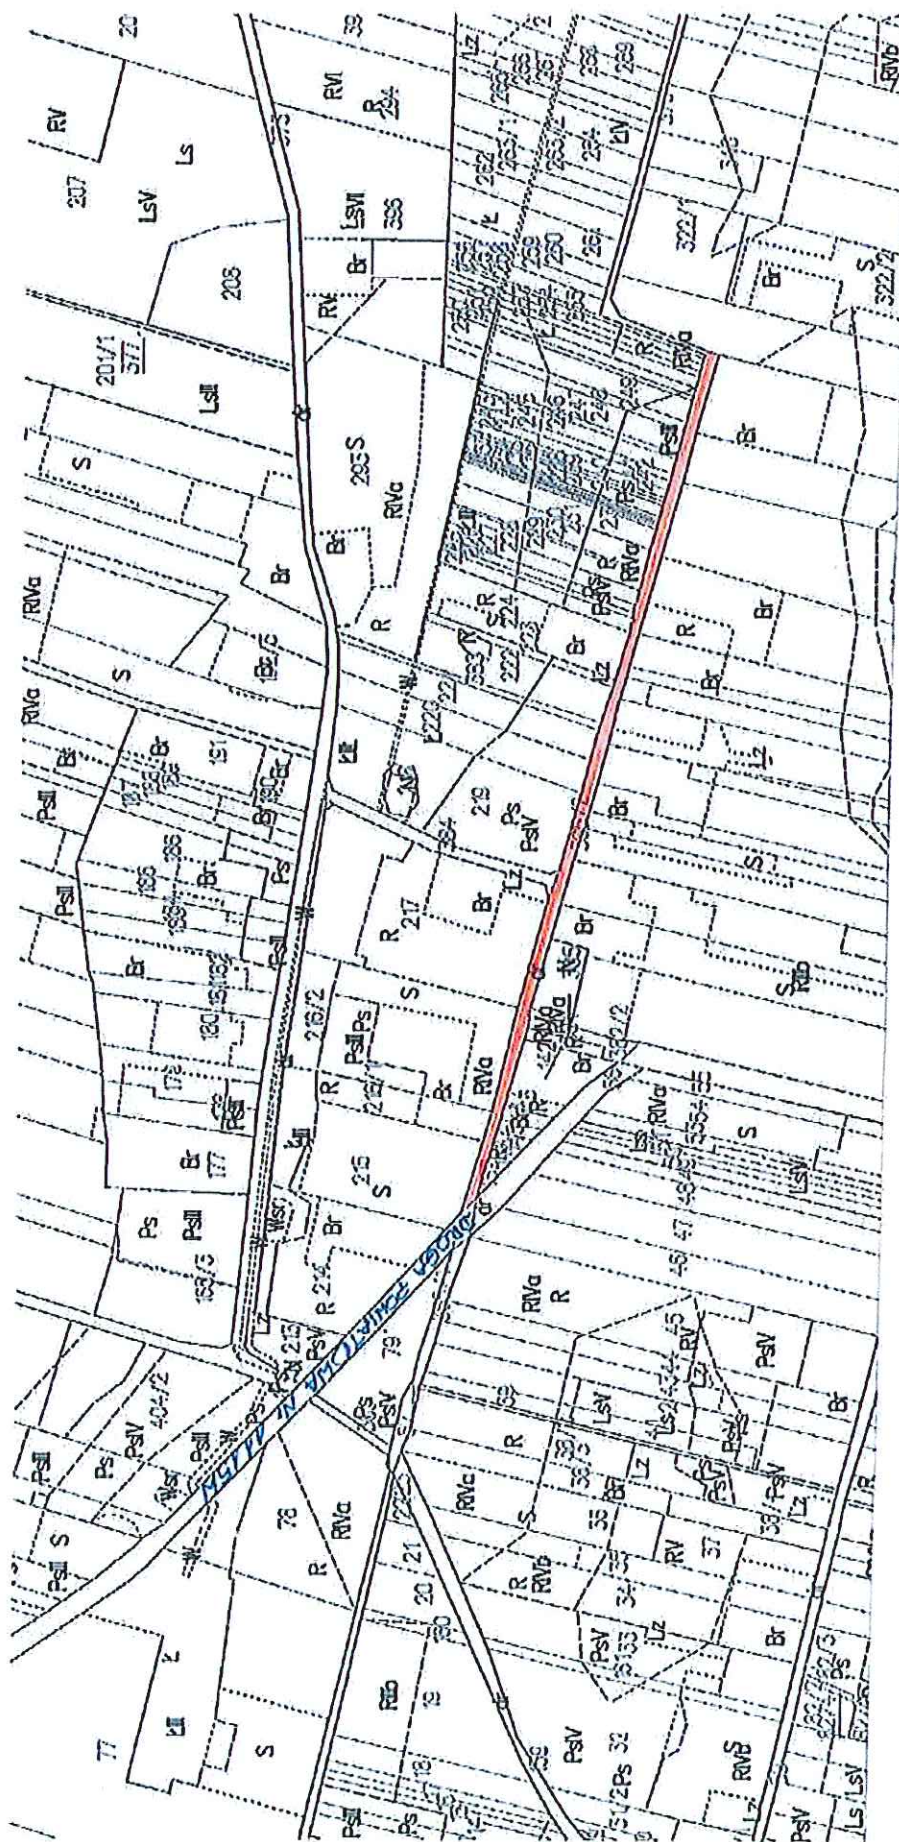

Użytkowanie oraz przebieg drogi

Nazwa: droga łącząca drogę powiatową nr 1115W w miejscowości Studzienice

PRZEWODNICZĄCY
FIADY GMA RZYTAK
Krzysztof Wlazło