

# MIEJSCOWY PLAN ZAGOSPODAROWANIA PRZESTRZENNEGO CZĘŚCI OBRĘBU GEODEZYJNEGO WÓŁKA DOMANIOWSKA W GMINIE PRZYTYK


RYSUNEK PLANU

0 5 10 20 30 40 Metrów

SKALA 1:1000



Załącznik Nr 1  
do Uchwały Nr XXXIX.300.2018  
Rady Gminy Przytyk z dnia 9 marca 2018 r.

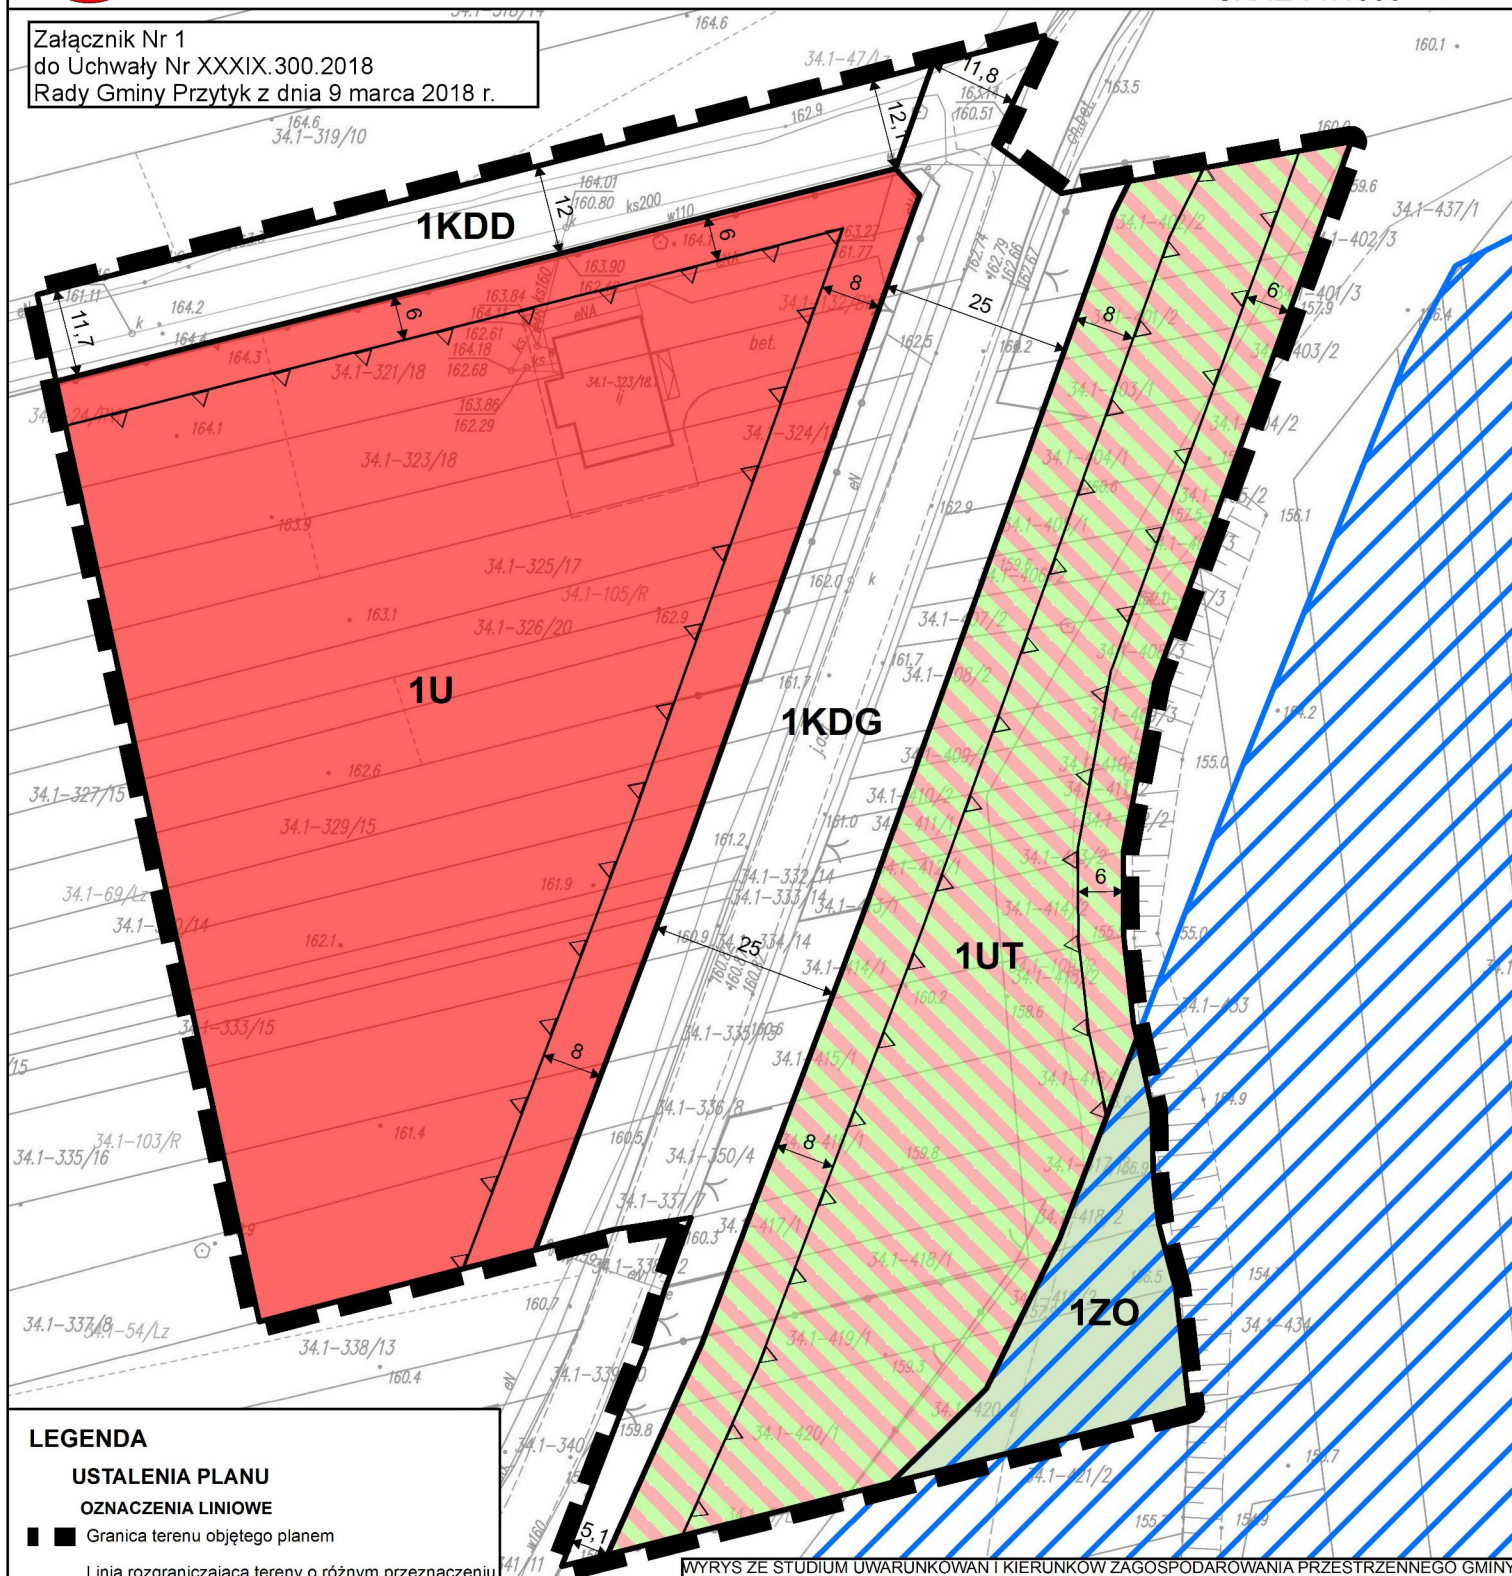

## LEGENDA

### USTALENIA PLANU

#### OZNACZENIA LINIOWE

- Granica terenu objętego planem
- Linia rozgraniczająca tereny o różnym przeznaczeniu lub różnych zasadach zagospodarowania
- △ Nieprzekraczalna linia zabudowy

#### PRZEZNACZENIA TERENÓW

- KDD - teren drogi publicznej klasy dojazdowej
- KDG - teren drogi publicznej klasy głównej
- U - teren usług
- UT - teren usług turystyki i rekreacji
- ZO - teren zieleni otwartej

#### POZOSTAŁE OZNACZENIA

- ↔ Zwymiarowane odległości mierzone w metrach

### ELEMENTY INFORMACYJNE PLANU

- Obszar szczególnego zagrożenia powodzią Q=1%

WYRYS ZE STUDIUM UWARUNKOWAŃ I KIERUNKÓW ZAGOSPODAROWANIA PRZESTRZENNEGO GMINY PRZYTYK PRZYJĘTEGO UCHWAŁĄ GMINY PRZYTYK NR XXV.165.2016 Z DNIA 29 LISTOPADA 2016 R.

