



MIEJSCOWY PLAN ZAGOSPODAROWANIA PRZESTRZENNEGO DZIAŁEK EW. NR 41/7, 41/8, 41/10, 41/11 W OBRĘBIE GEODEZYJNYM PODGAJEK ZACHODNI W GMINIE PRZYTYP




RYSUNEK PLANU


0 5 10 20 30 40 Metrów

SKALA 1:1000

Załącznik Nr 1
do uchwały Nr IX.79.2019
Rady Gminy Przytyk
z dnia 1 października 2019 r.

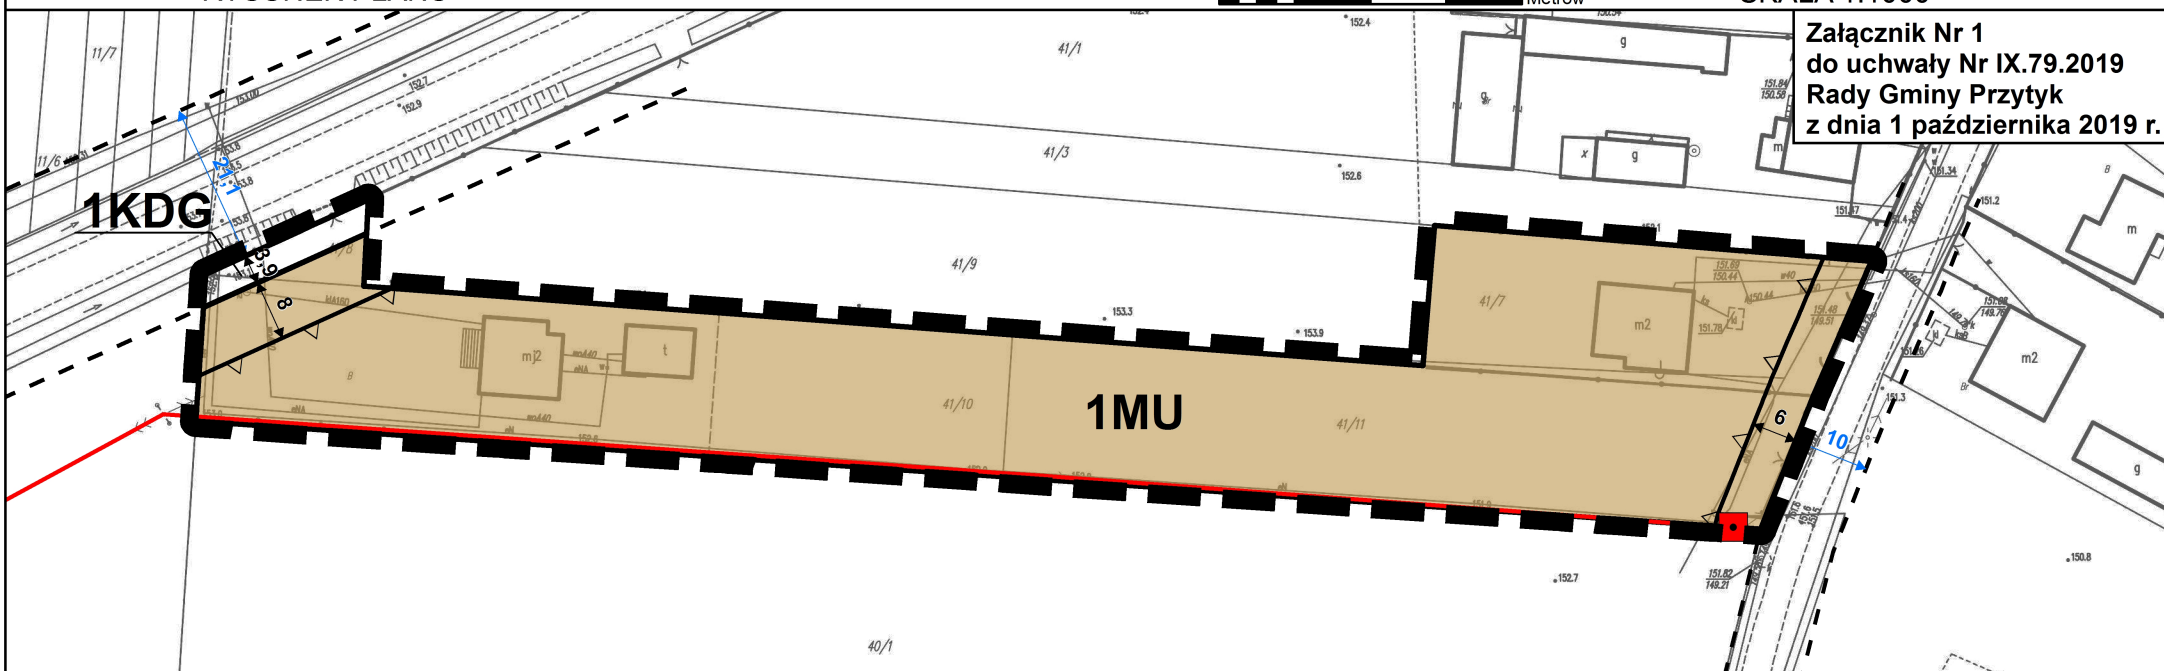

WYRYS ZE STUDIUM UWARUNKOWAN I KIERUNKÓW ZAGOSPODAROWANIA PRZESTRZENNEGO GMINY PRZYTYP PRZYJĘTEGO UCHWAŁĄ RADY GMINY PRZYTYP NR XXVI.165.2016 Z DNIA 29 LISTOPADA 2016 R. ZMIENIONEGO UCHWAŁĄ RADY GMINY PRZYTYP NR VI.44.2019 Z DNIA 29 MARCA 2019 R.

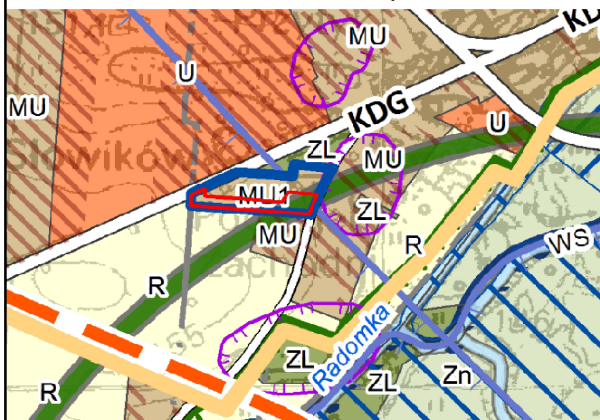

GRANICA OBSZARU OBJĘTEGO PLANEM

LEGENDA

- obszary objęte zmianą studium
- GRANICE ADMINISTRACYJNE
- Granice obrębów geodezyjnych
- ELEMENTY ZAGOSPODAROWANIA TERENÓW
- granica strefy funkcjonalnej wraz z oznaczeniem
- MU - tereny zabudowy mieszkaniowej oraz usługowej
- MU1 - teren zabudowy mieszkaniowej oraz usługowej
- U - tereny zabudowy usługowej
- R - tereny rolnicze
- ZL - tereny lasów i zadrzewień
- Zn - tereny zieleni nieurządzonej
- WS - tereny wód powierzchniowych
- ELEMENTY ŚRODOWISKA PRZYRODNICZEGO
- proponowane obszarowe formy ochrony przyrody
- Radomski Obszar Chronionego Krajobrazu
- korytarze ekologiczne
- obszar węglowy
- projektowane obszary ochronne GZWP
- obszar A - szczególnie wrażliwy
- obszar B - średnio wrażliwy
- grunty wymagające zmiany przeznaczenia na cele rolnicze i nieleśne
- obszary szczególnego zagrożenia powodzią
- wyznaczone na podstawie:
- studium ochrony przeciwpowodziowej
- rzeki
- ELEMENTY DZIEDZICTWA KULTUROWEGO
- strefa ochrony archeologicznej
- ELEMENTY KOMUNIKACJI
- KDG - projektowana droga wojewódzka klasy głównej
- KDG - droga klasy głównej
- KDZ - droga klasy zbiorczej
- KDL - droga klasy lokalnej

LEGENDA

USTALENIA PLANU

OZNACZENIA LINIOWE

- granica obszaru objętego planem
- linie rozgraniczające tereny o różnym przeznaczeniu lub różnych zasadach zagospodarowania
- nieprzekraczalne linie zabudowy

PRZEZNACZENIA TERENÓW

- MU - teren zabudowy mieszkaniowej jednorodzinnej lub usług
- KDG - teren drogi publicznej klasy głównej

POZOSTAŁE OZNACZENIA

- zwymerowane odległości mierzone w metrach

ELEMENTY INFORMACYJNE PLANU

- istniejąca napowietrzna linia elektroenergetyczna średniego napięcia 15 kV
- istniejąca stacja transformatorowa 15 kV/0,4 kV
- linie rozgraniczające drogi poza obszarem planu
- zwymerowane odległości poza obszarem planu mierzone w metrach