



PROJEKT ZAGOSPODAROWANIA TERENU BUDOWY  
WIELOFUNKCYJNEGO BOISKA SPORTOWEGO  
O NAWIERZCHNI TRAWIASTEJ na dz. nr 41/5, 44/11  
przy PSP w Przytyku, pow. radomski, woj. mazowieckie

1 : 1000

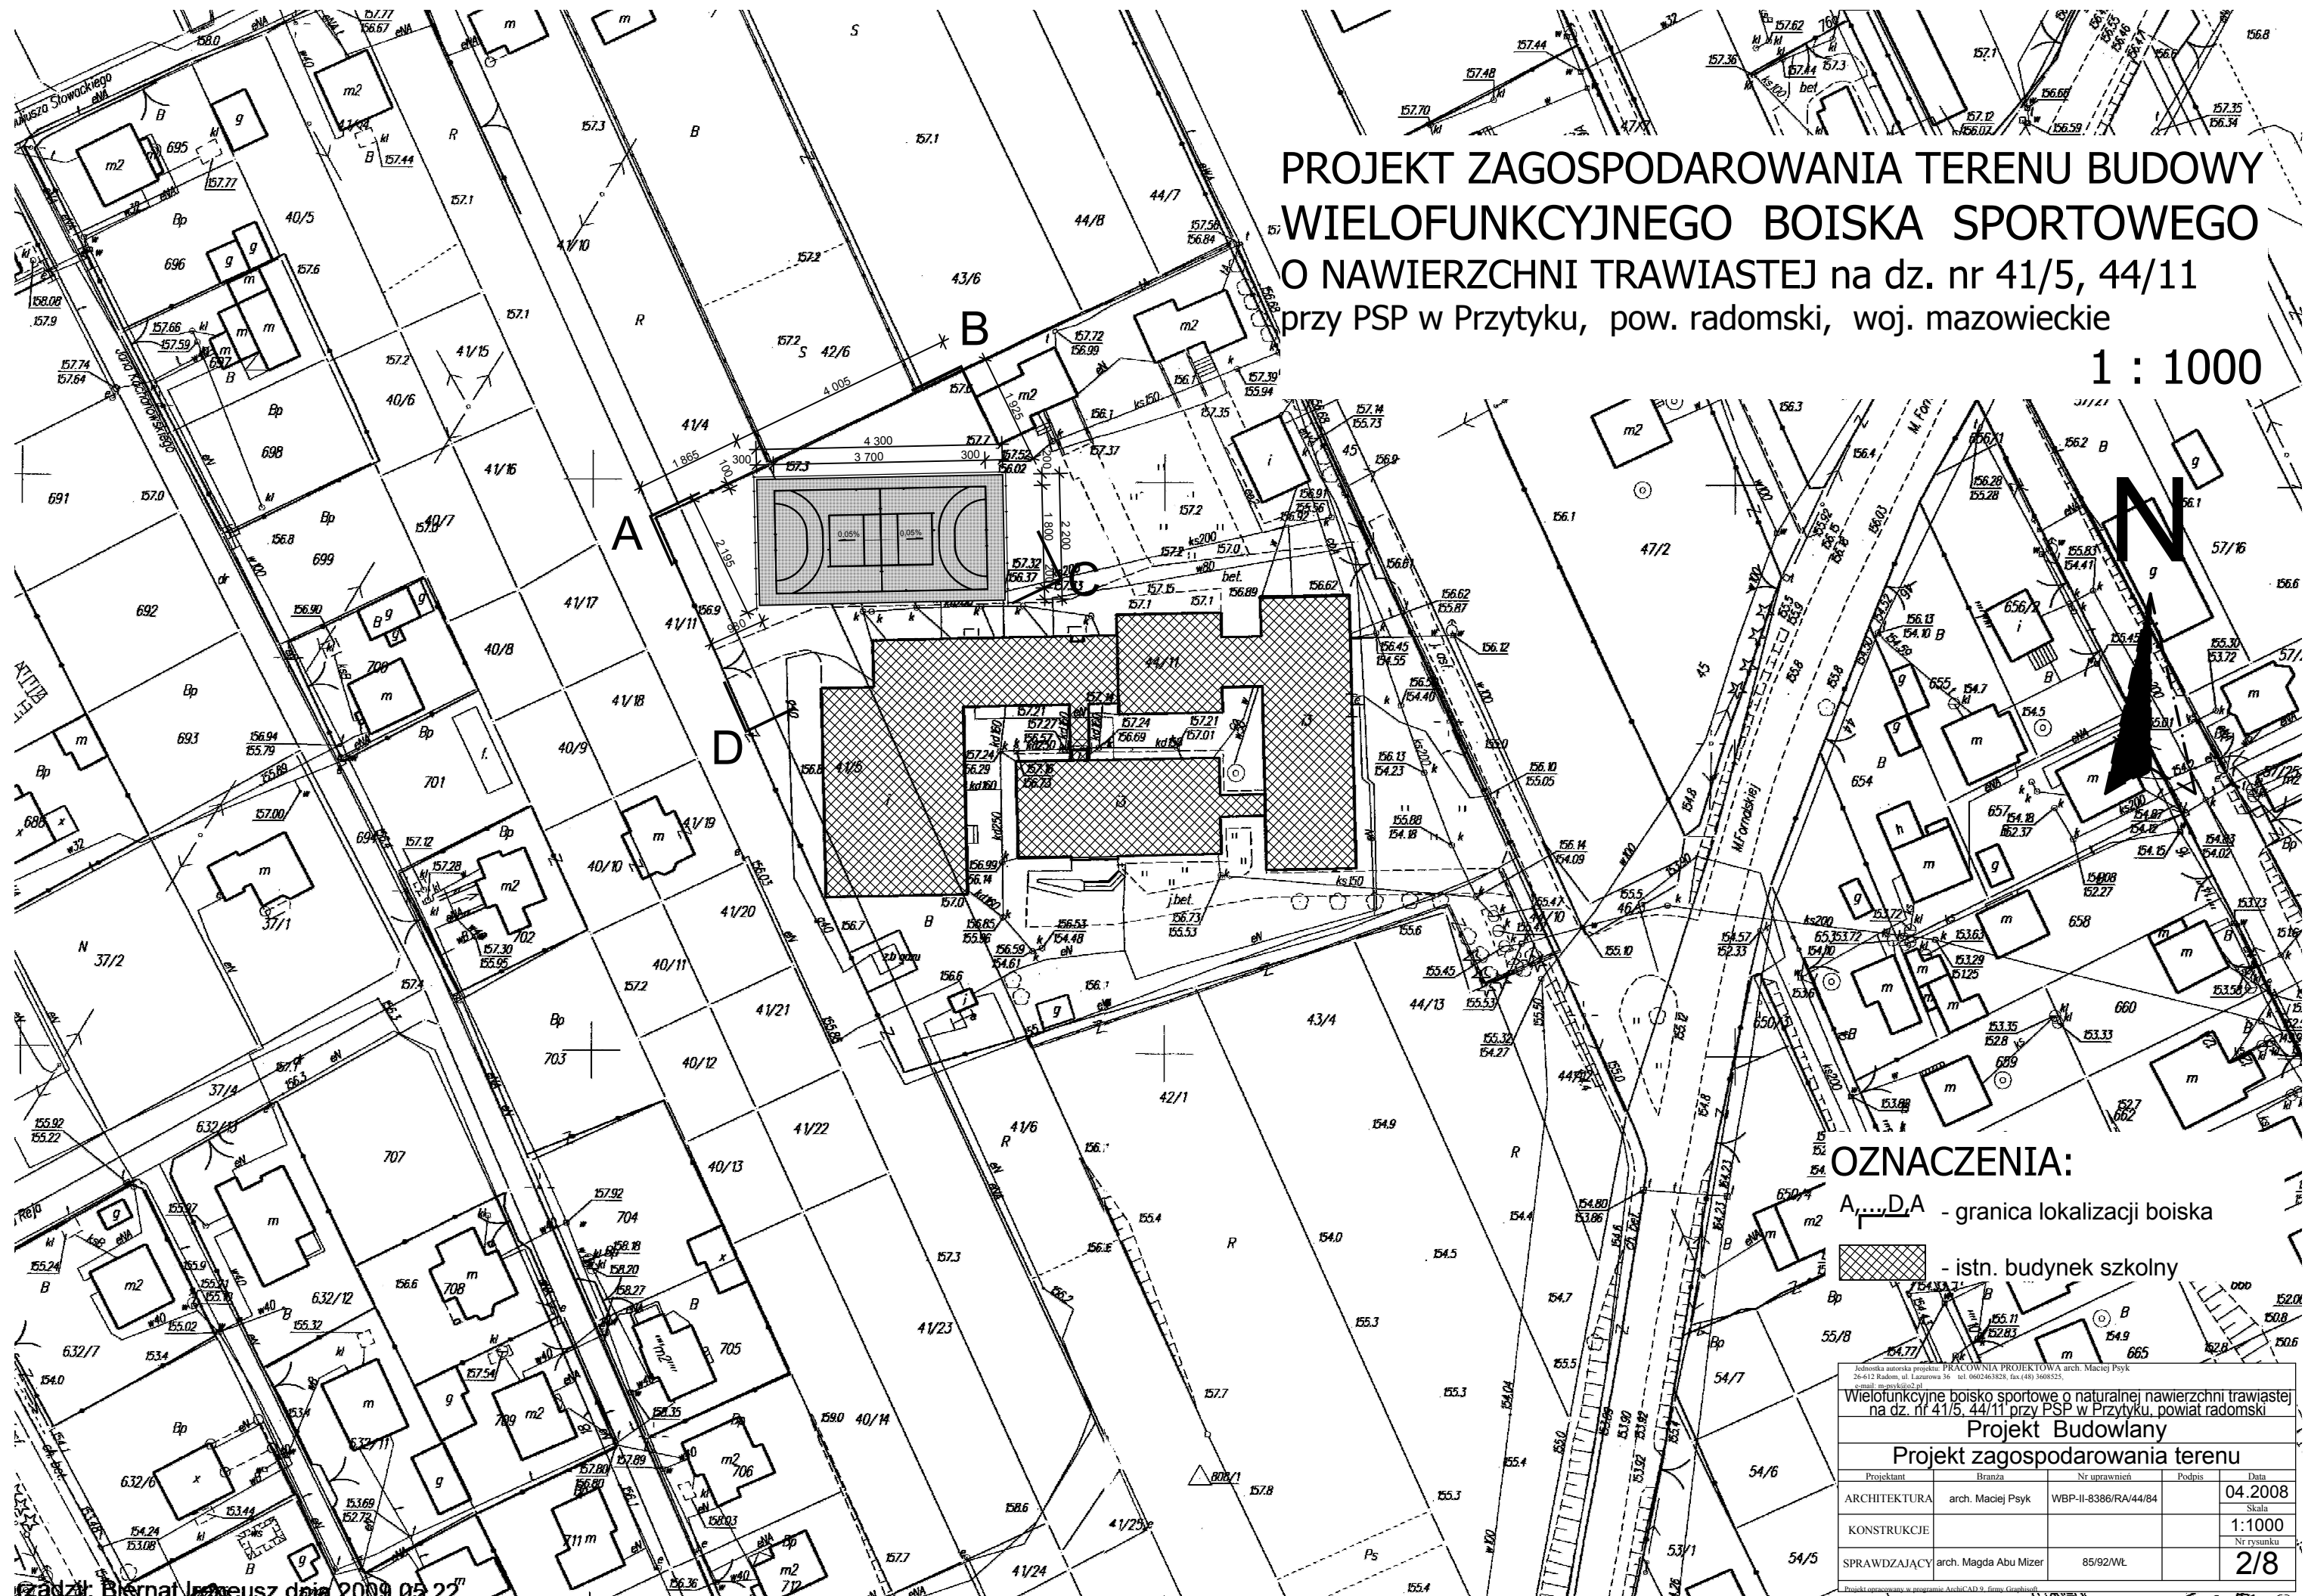

OZNACZENIA:

A...D.A - granica lokalizacji boiska

 - istn. budynek szkolny

Jednostka autorska projektu: PRACOWNIA PROJEKTOWA arch. Maciej Psyk 26-612 Radom, ul. Łazarzowa 36 tel. 0602463828, fax (48) 3608525, e-mail: maciej@p.psyk.pl				
Wielofunkcyjne boisko sportowe o naturalnej nawierzchni trawiastej na dz. nr 41/5, 44/11 przy PSP w Przytyku, powiat radomski				
Projekt Budowlany				
Projekt zagospodarowania terenu				
Projektant	Branża	Nr uprawnień	Podpis	Data
ARCHITEKTURA	arch. Maciej Psyk	WBP-II-8386/RA/44/84		04.2008
KONSTRUKCJE				1:1000
SPRAWDZAJĄCY	arch. Magda Abu Mizer	85/92/Wł.		2/8